


バルコニー屋根 施工概略図

Value Select プレシオステラス F型 屋根タイプ 単体 積雪～20cm対応
間口= 関東間1.5間（柱芯々2,575mm 屋根幅2,760mm）
出幅= 7尺（2,070mm）
色： ノーブルステン
屋根材： ポリカーボネート（ガラスマット）
柱仕様： 柱奥行移動タイプ（柱2本）
施工方法： 上止め仕様
躯体式バルコニー取付部品： 中間用×2

Value Select プレシオステラス用 吊り下げ式物干し
仕様： 標準 2本入り
色： ノーブルステン

※柱の詳細位置は
施工時、既存サッシ扉と干渉しない位置で調整して納めます

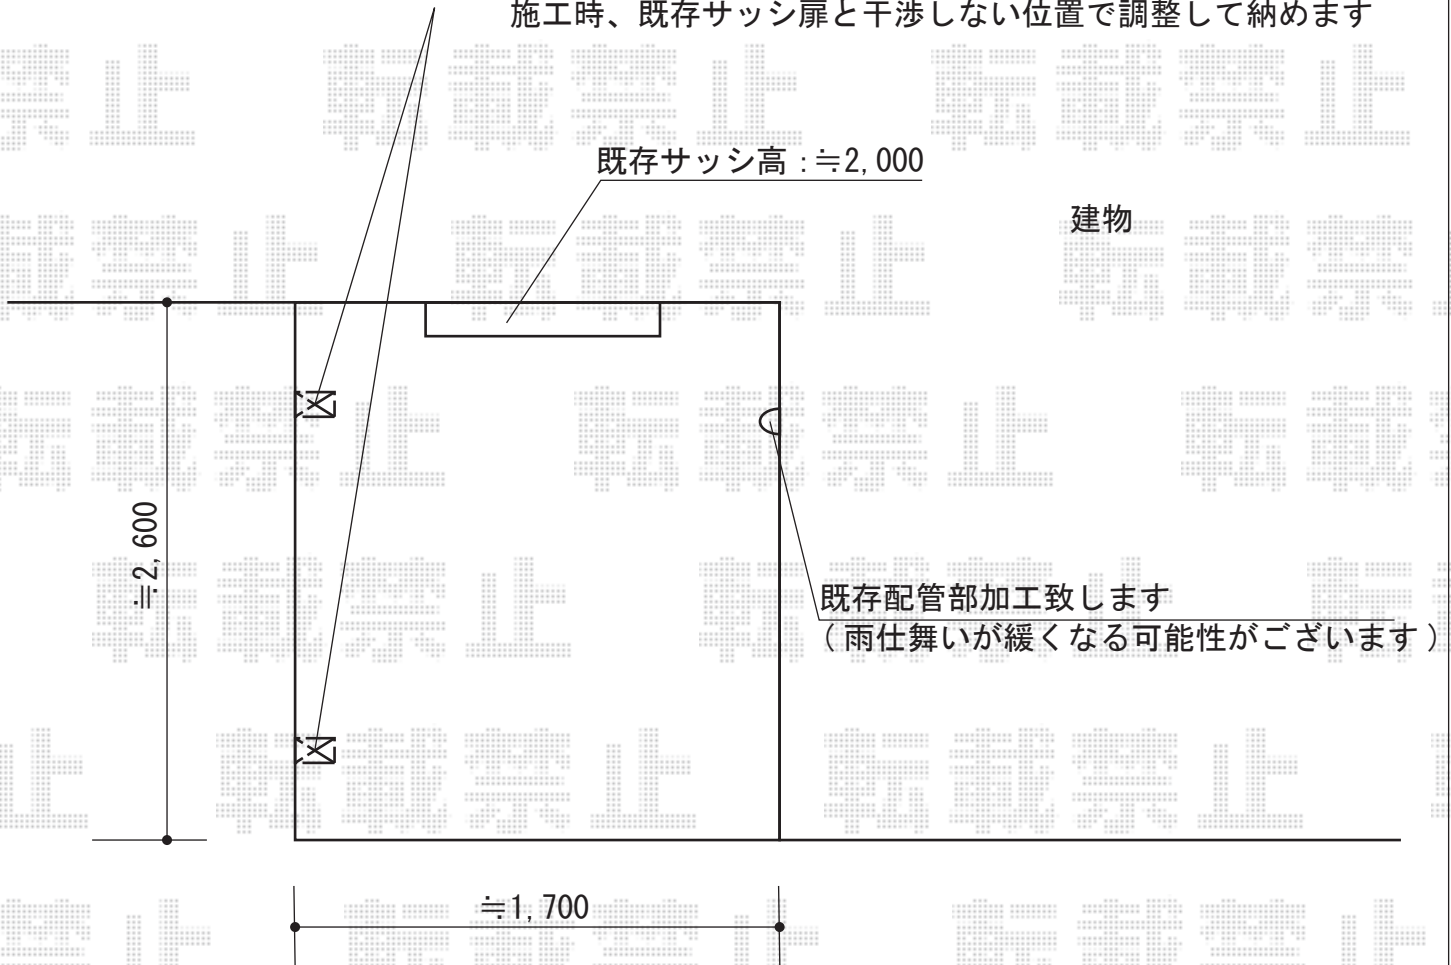

2015-8-294530

担当者

木附