


# エクステリア工事 施工概略図

YKK AP レイナツインポートグラン 積雪~20cm対応  
幅= 5,392mm  
奥行= 5,400mm  
色： プラチナステン  
屋根材： ポリカーボネート（トーマイマット）  
柱仕様： ハイルフ柱仕様（有効高 約2,350mm）

YKK AP ルシアスアップゲートワイド 2型 たて格子 電動  
本体（W×H）=（5,280mm × 1,200mm）  
色： プラチナステン  
柱仕様： ハイルフ柱仕様（有効通過高2,140mm）  
駆動： 2モーター両柱駆動  
リモコン： 標準2個入り

LIXIL (TOEX) ライスフェンス2型 フリーポールタイプ  
本体1枚（W×H）=（1,979.5×1,200mm）×1枚  
柱仕様： T-12×2本  
部品セット： 2セット  
端部キャップ： 1セット  
色： シャイングレー

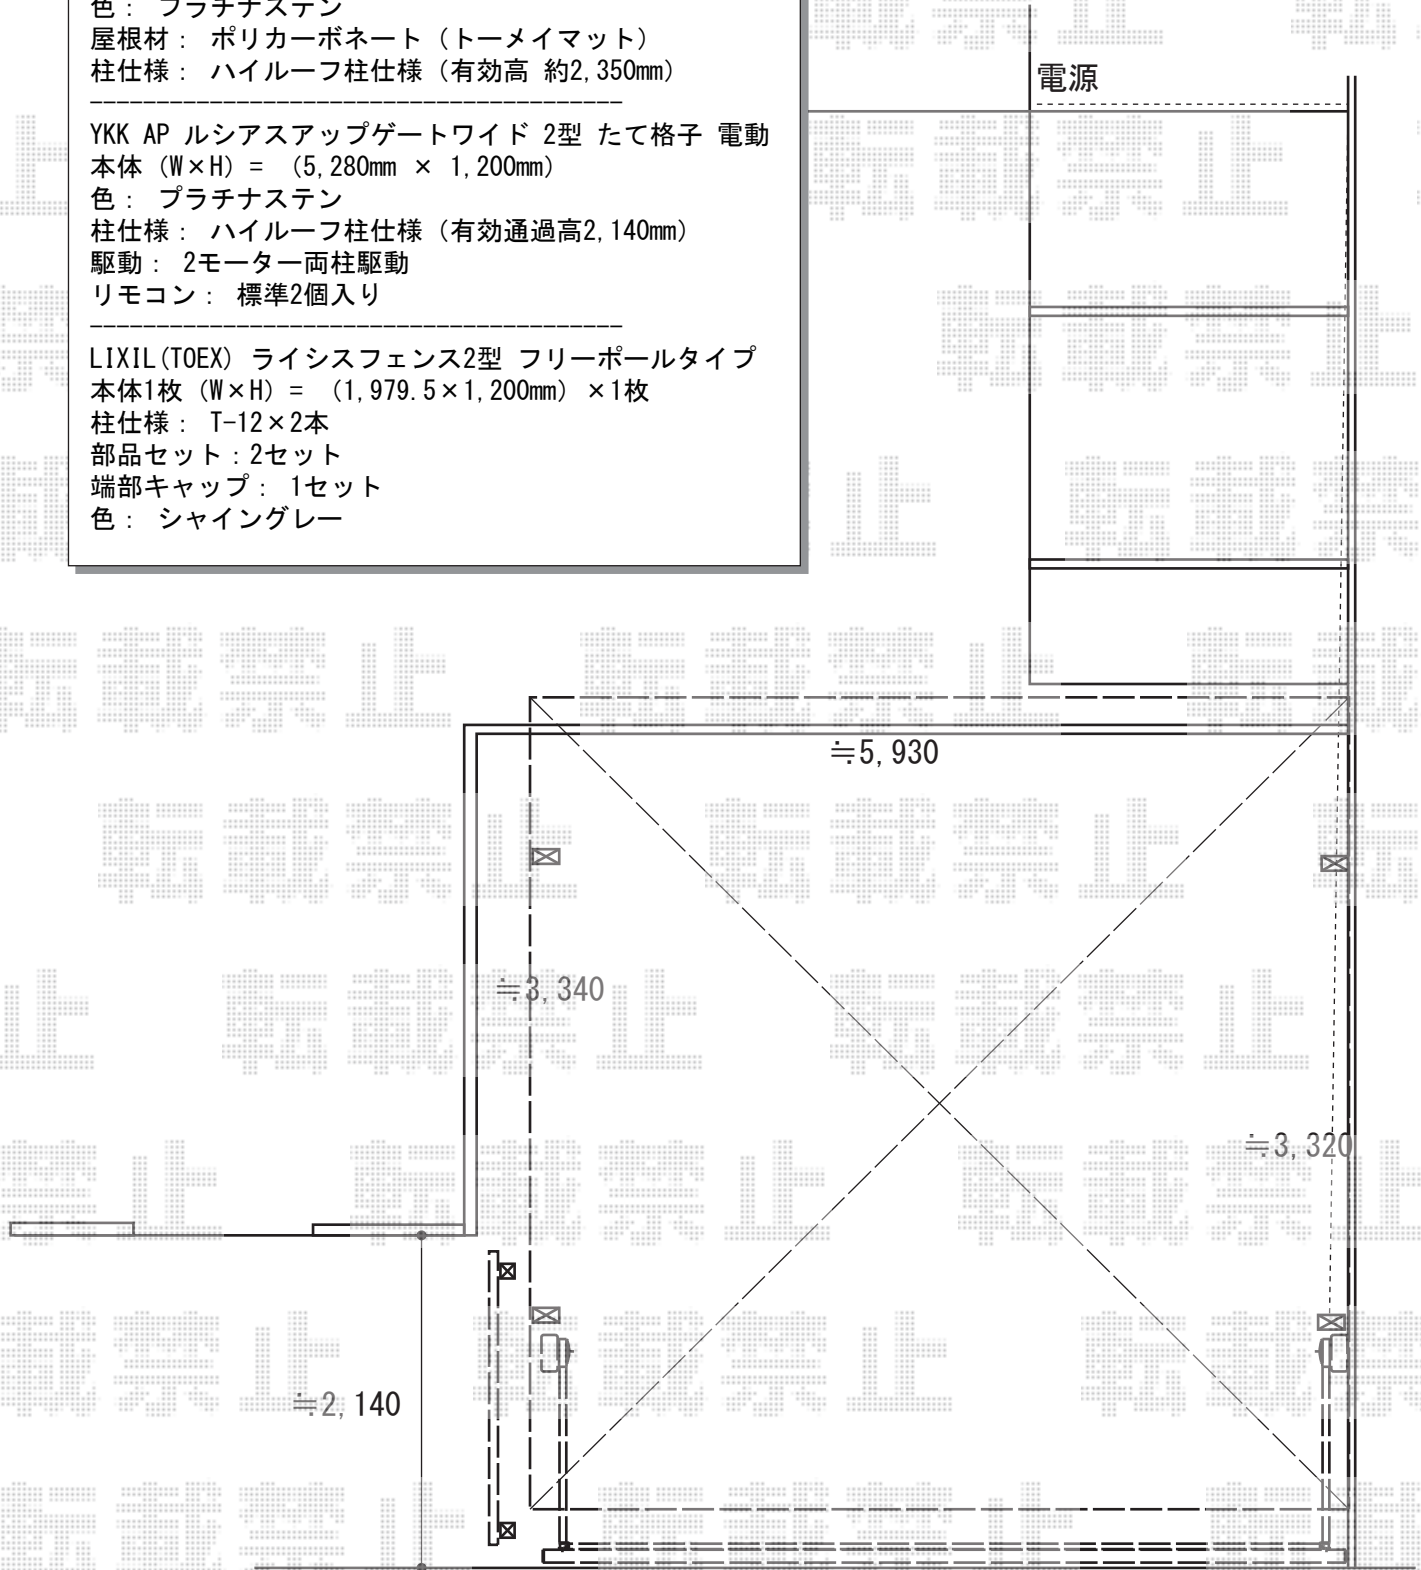

2015-8-294575

担当者

伊野