


カーポート工事 施工概略図

LIXIL ネスカR (ラウンドスタイル) ワイド 積雪~20cm対応
幅= 5,139mm
奥行= 4,980mm
色: シャイングレー
屋根材: ガリレポリカ (クリアマット・すりガラス調)
柱仕様: ロング柱25仕様 (有効高 約2,500mm)

★図面は【フーゴA】のものとなります。
納まりは施工当日
現場合わせにて決定致します。

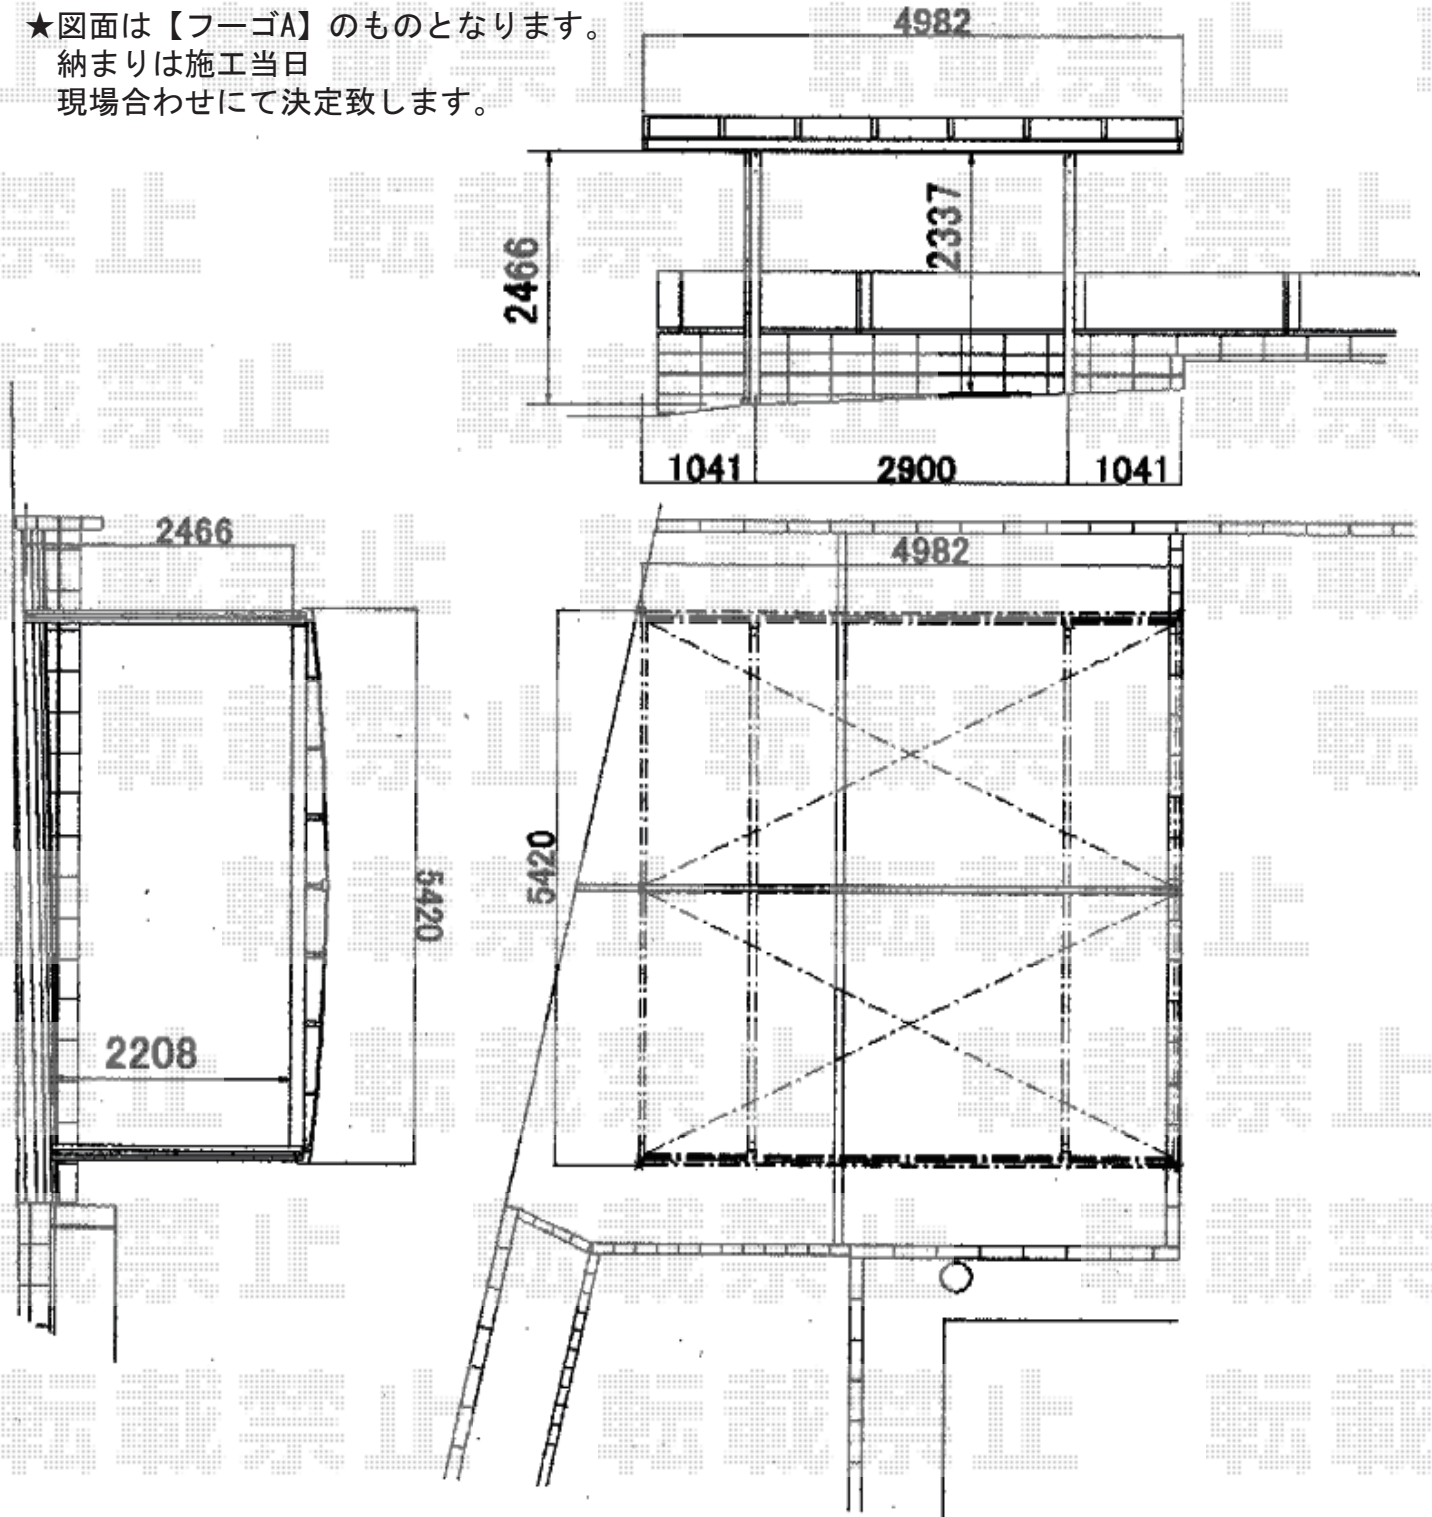

2015-8-294660

担当者

松本