


# カーポート 施工概略図

LIXIL ネスカR (ラウンドスタイル) 積雪~20cm対応  
幅= 2,701mm  
奥行= 4,980mm  
色: ナチュラルシルバー  
屋根材: ポリカーボネート (クリアブルー)  
柱仕様: ロング柱25仕様 (有効高 約2,500mm)

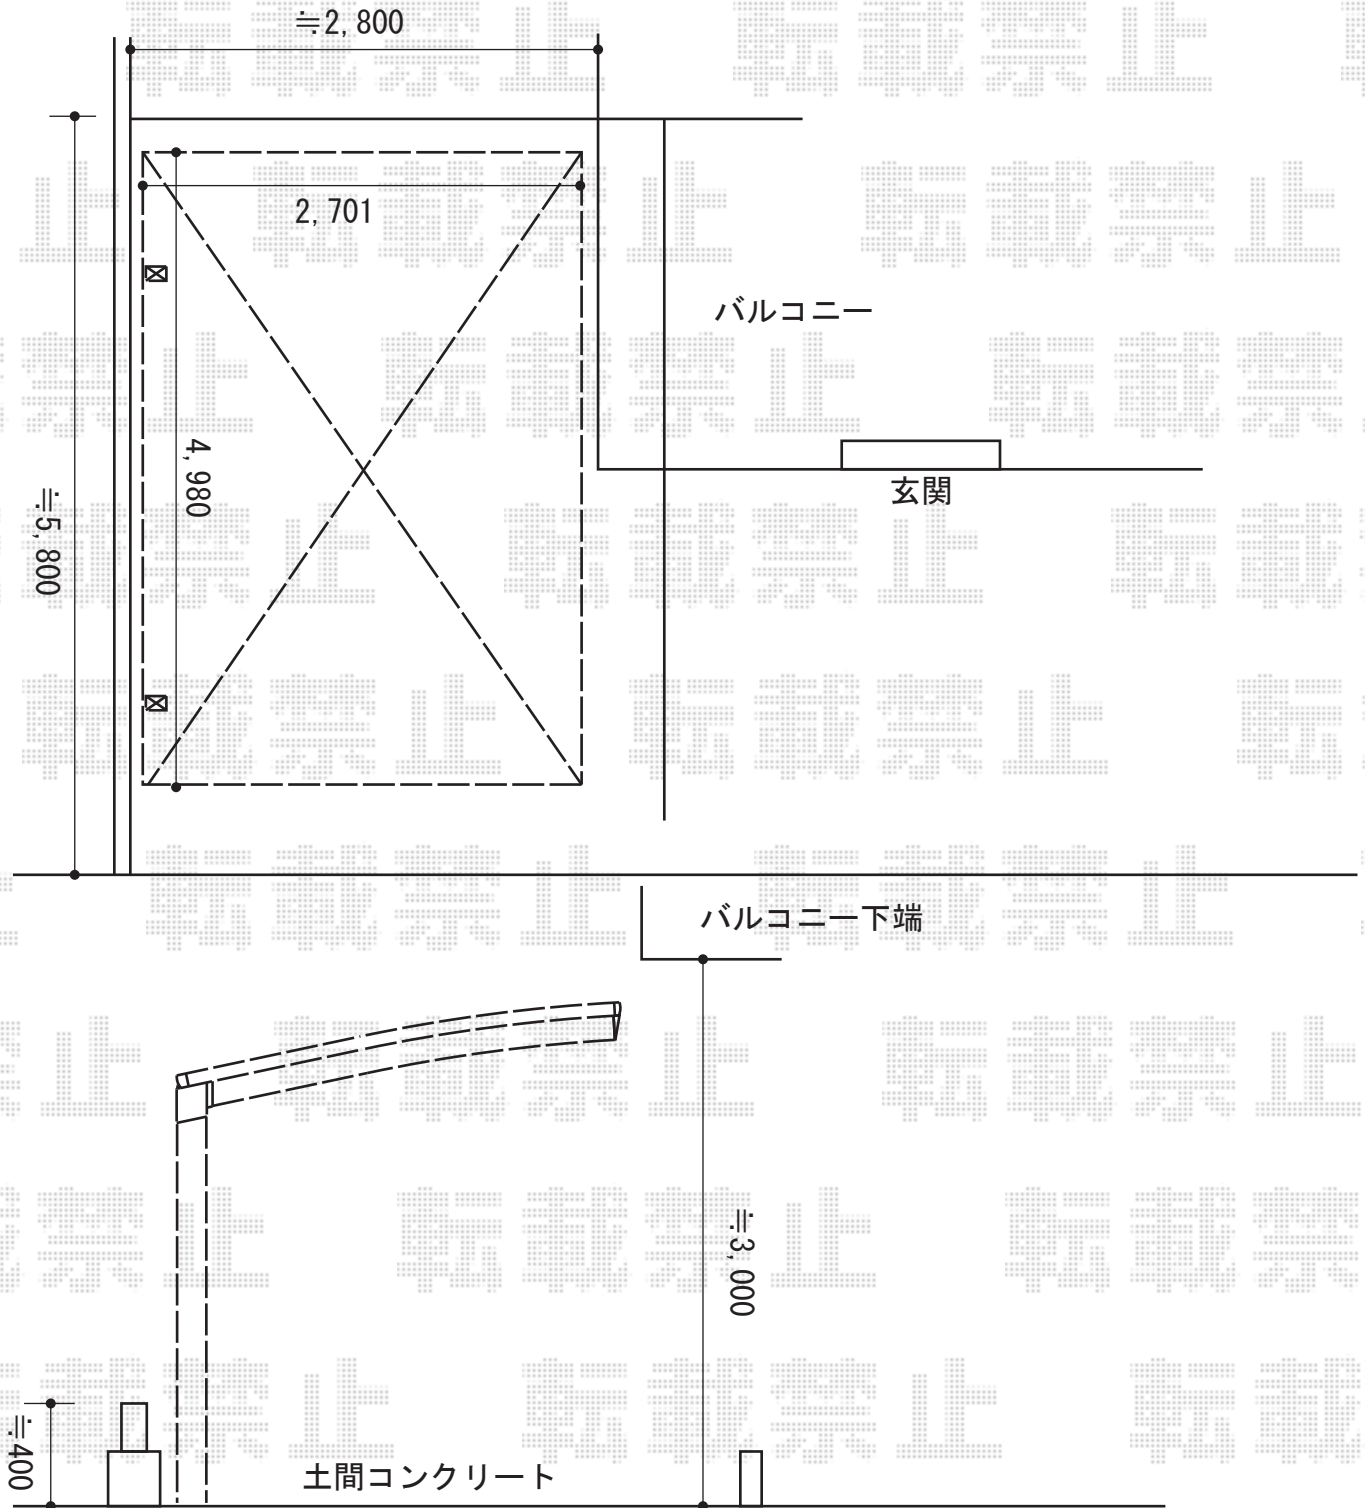

2015-8-294680

担当者

酒井