


カーポート・バルコニー屋根工事 施工概略図

YKK AP レイナポートグラン 積雪～20cm対応  
幅= 2,400mm  
奥行= 5,052mm  
色： プラチナステン  
屋根材： ポリカーボネート（トーマイマット）  
柱仕様： ハイルフ柱仕様（有効高 約2,355mm）

YKK AP ヴェクターテラス R型 屋根タイプ 単体 積雪～20cm対応  
間口= 関東間1.5間（柱芯々2,448mm 屋根幅2,760mm）  
出幅= 6尺（1,770mm）  
色： プラチナステン  
屋根材： ポリカーボネート（トーマイマット）  
柱仕様： 柱奥行移動タイプ（柱2本）  
施工方法： 上止め仕様  
躯体式バルコニー取付部品： 中間用×2

YKK AP ヴェクターテラス 吊り下げ式物干し 標準 2本入り×1セット  
色： プラチナステン

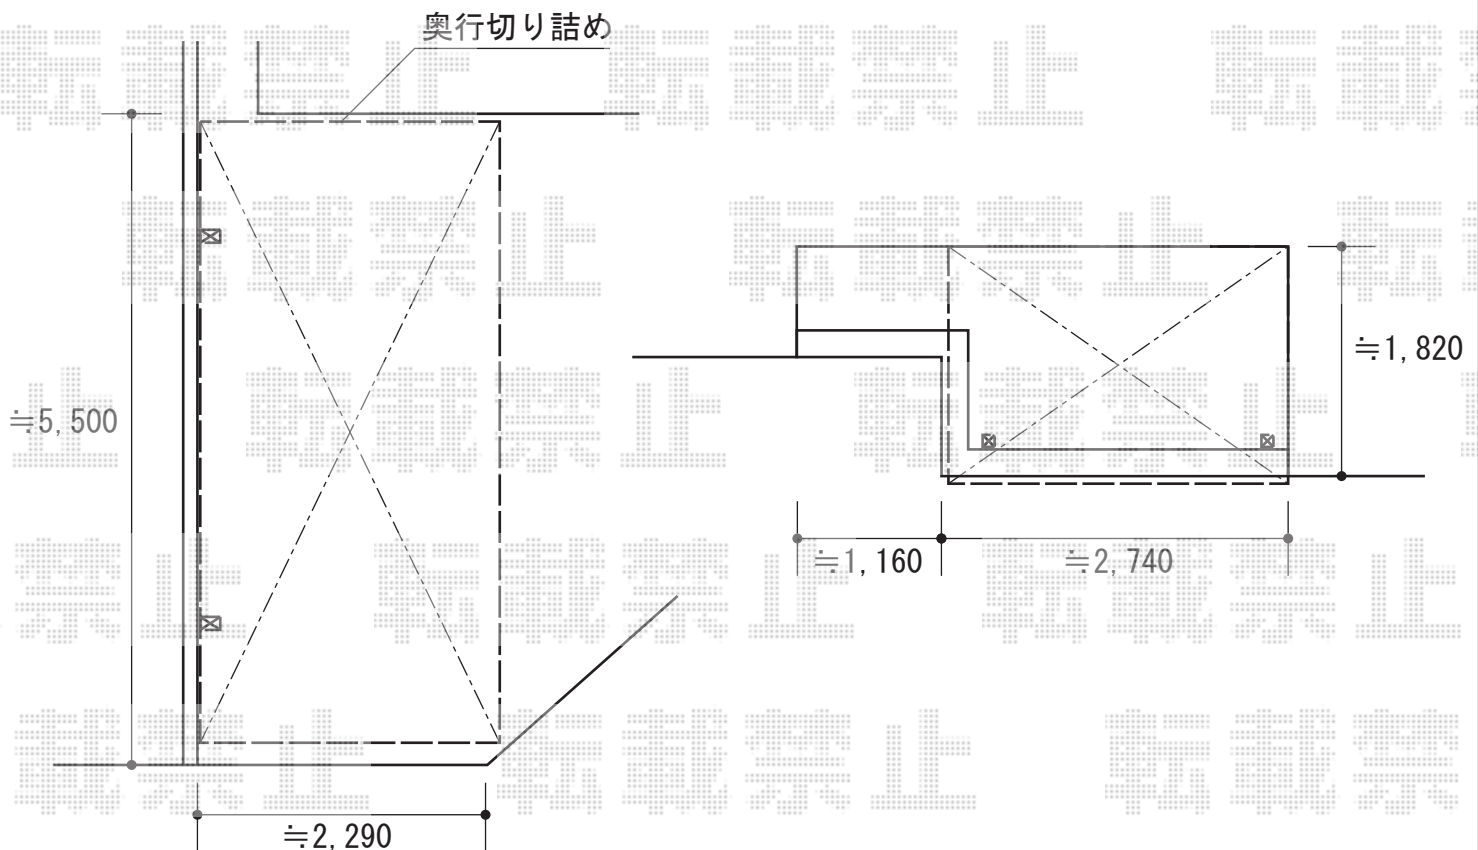

2015-8-294798

担当者

赤松