
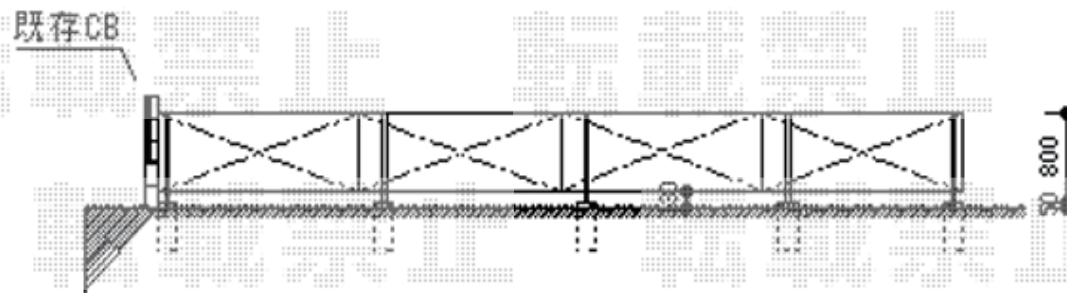


フェンス 施工概略図

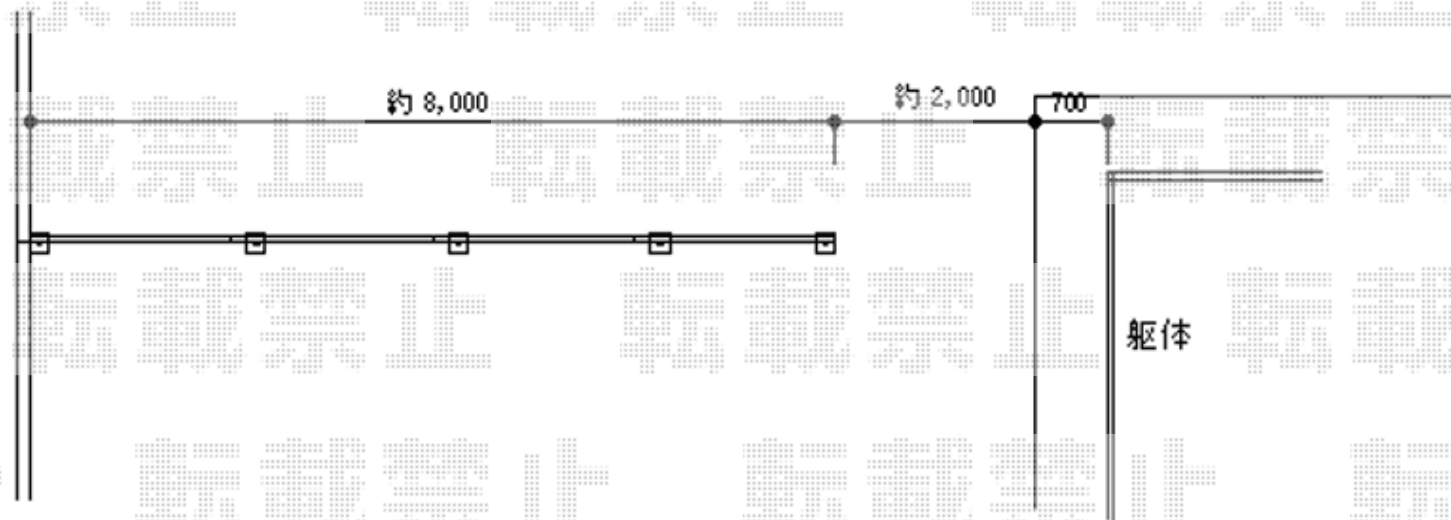

LIXIL (TOEX) ライシスフェンス8型 フリーポールタイプ  
 本体1枚 (W×H) = (1,975.5×800mm) × 4枚  
 柱 : T-8×5本  
 部品セット : 5セット  
 端部キャップ : 1セット  
 色 : オータムブラウン