


カーポート 施工概略図

LIXIL(トステム) リベルポートシグマIII 3台用 積雪~20cm対応
幅= 8,008mm
奥行= 5,600mm
色: ブラック
屋根材: 熱線吸収ポリカーボネート (ライトブルーマット調)
柱仕様: ロング柱23仕様 (有効高 約2,300mm)

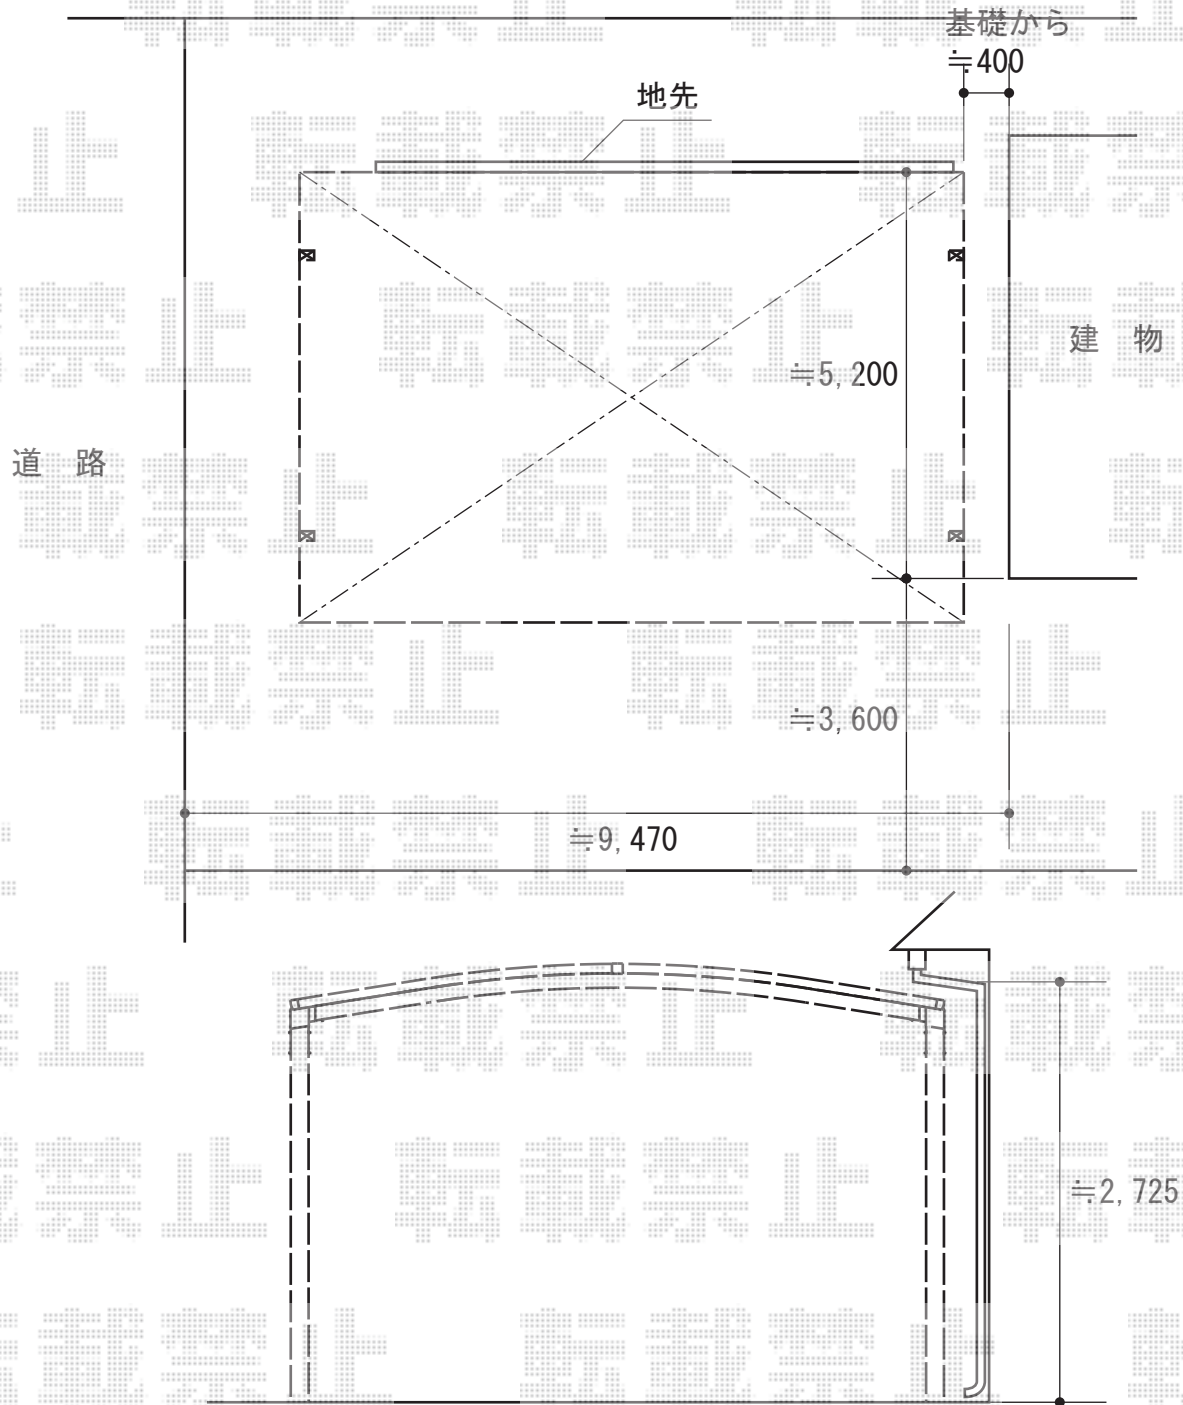

2015-8-294937

担当者

酒井