


カーポート 施工概略図

YKK AP レイナワンポートグラン 積雪～20cm対応
 幅= 3,034mm
 奥行= 5,052mm
 色： プラチナステン
 屋根材： 熱線遮断ポリカーボネート(クリアマット)
 柱仕様： 標準柱仕様 (有効高 約2,000mm)

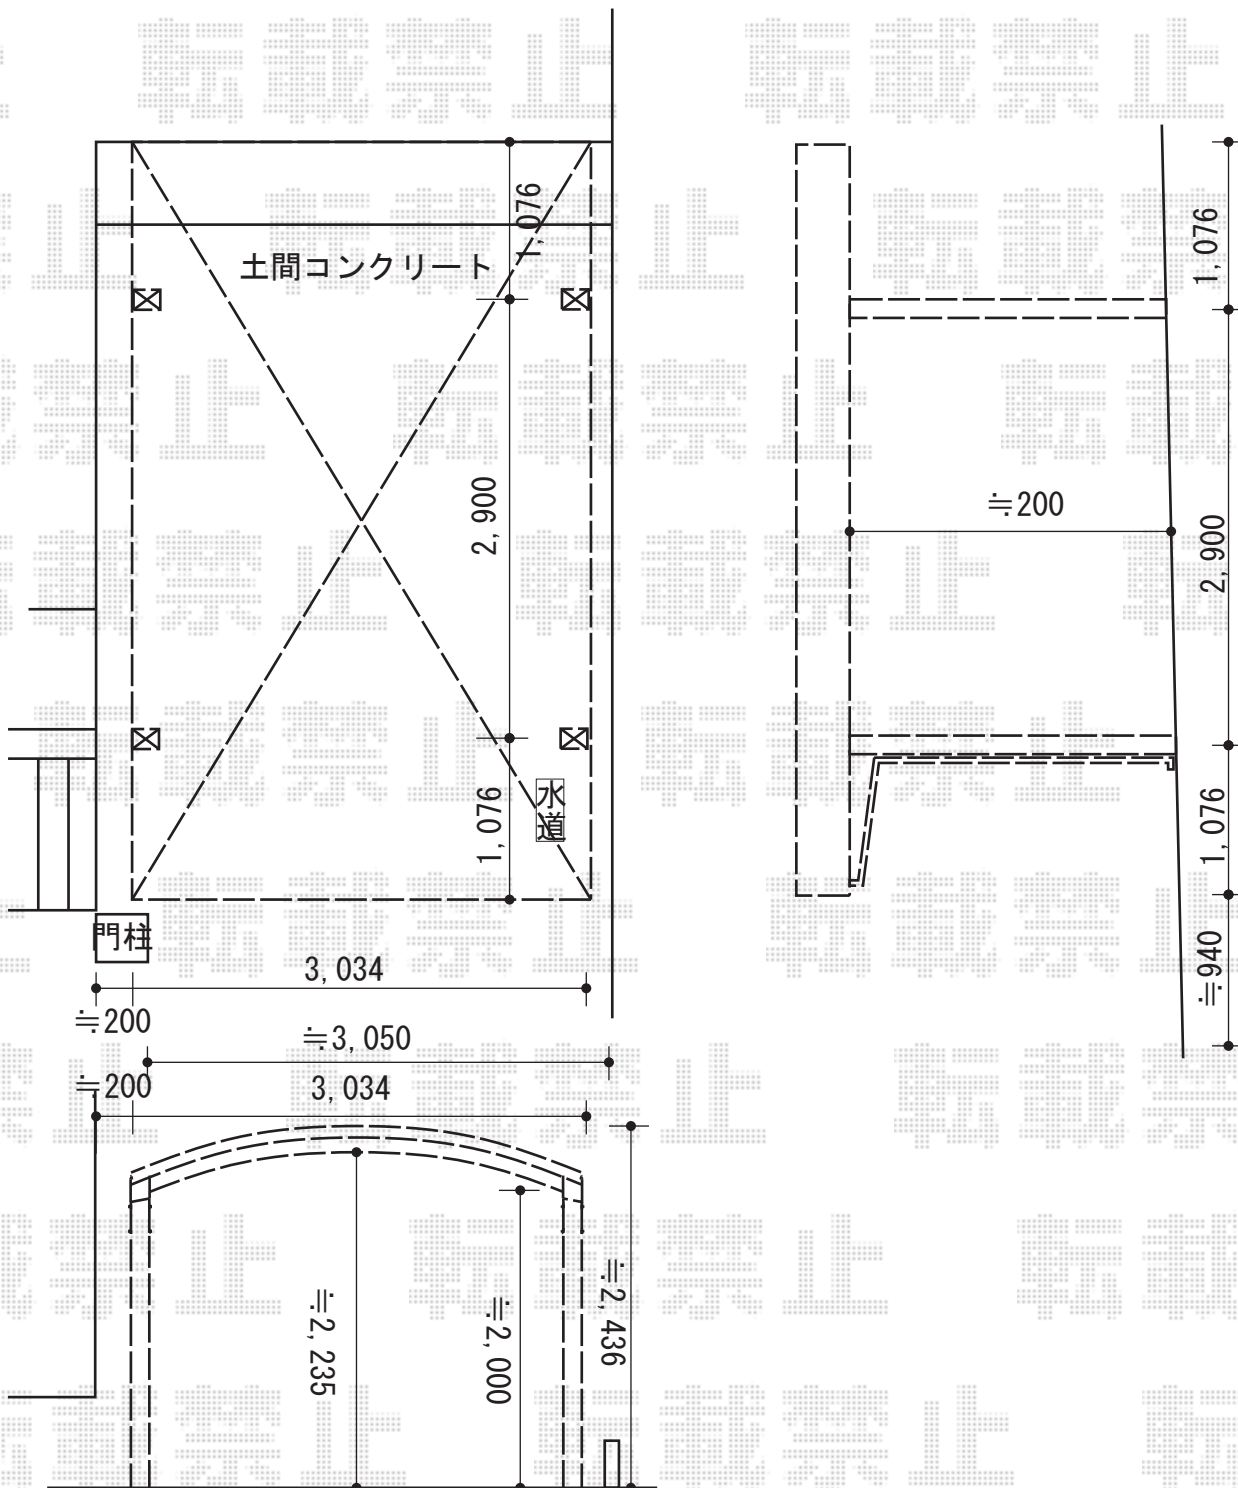

2015-8-295068

担当者

酒井