


フェンス 施工概略図

LIXIL (TOEX) プレスタフェンス7Y型 フリーポールタイプ<多段柱仕様>
 本体1枚(W×H) = (1,979.5×800mm) ×4枚
 多段柱: T-16×3本
 上下ブラケット: PF×3セット
 中間ブラケット: PF×3セット
 継手セット: PF(B)×2セット
 端部キャップ: 2セット
 色: ナチュラルシルバーF

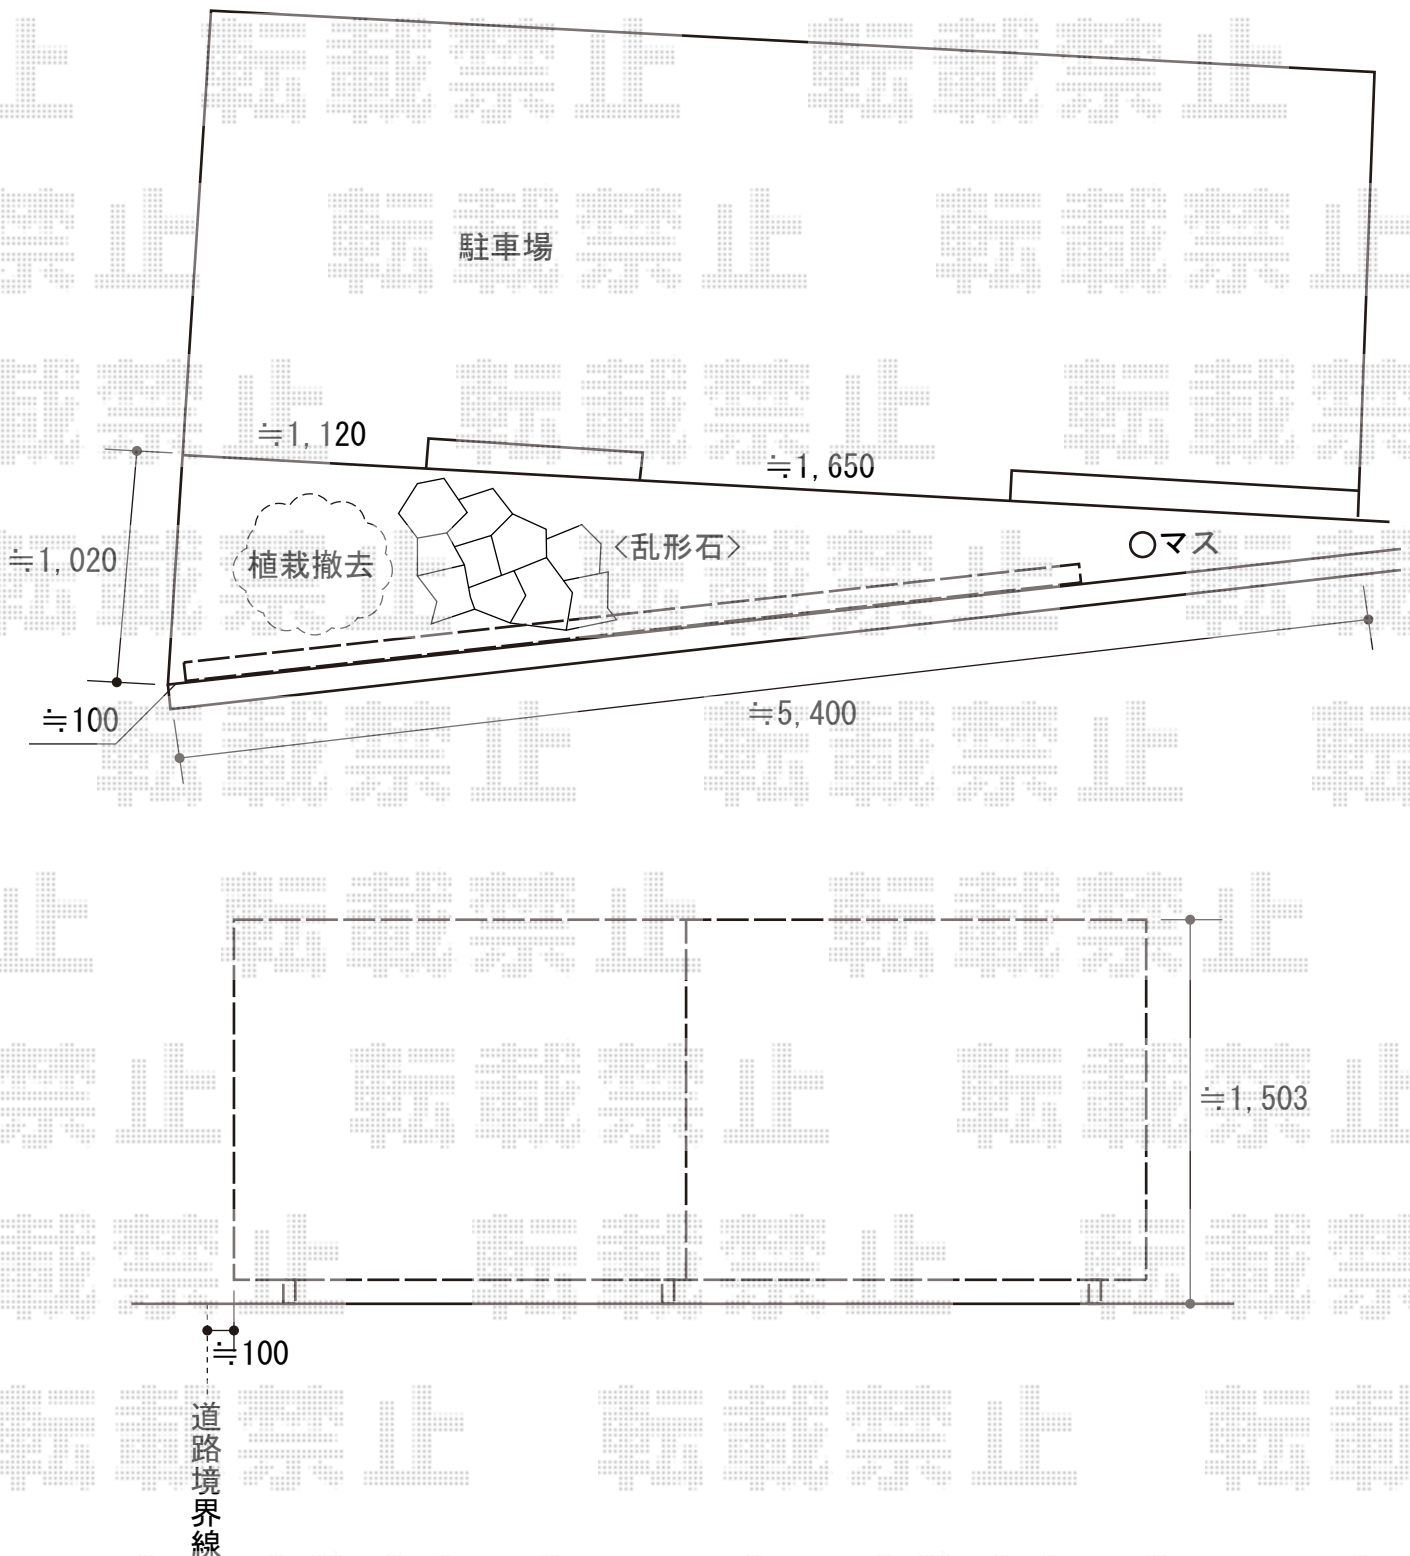

2015-8-295162

担当者

新西