


フェンス工事 施工概略図

LIXIL(新日軽) セレビューフェンス RP3型 自在柱式
 本体1枚 (W×H) = (2,000×1,200mm) ×2枚
 自在柱: 1200用×4本
 目隠しコーナー継手: 1200用×1セット
 エンドキャップ: 1セット
 色: 【未定】

YKK AP 【参考】イーネットフェンス 1F型<水平地用>
 アルミ自由柱: T80×2本
 端部キャップ: ×1本
 色: 本体 Sホワイト/柱 プラチナステン

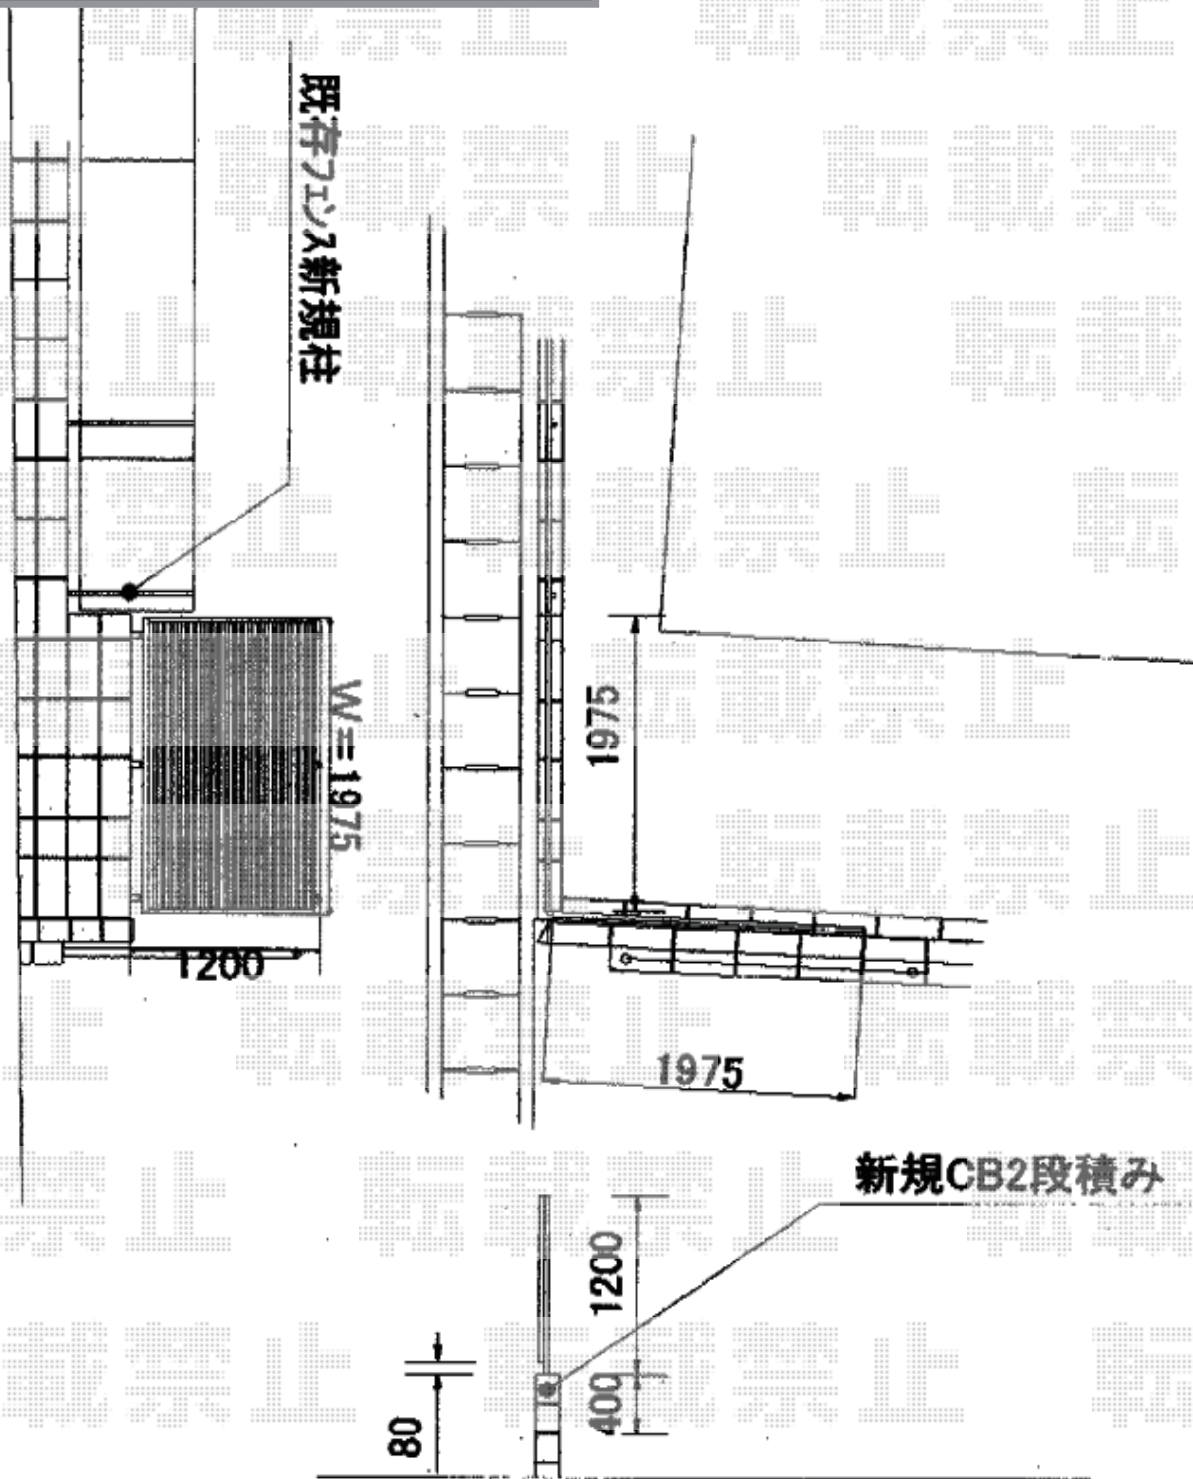

2015-8-295200

担当者

仲西