


カーポート・物置 施工概略図

LIXIL(トステム) テールポートシグマIII 1500 ワイド 積雪~50cm対応  
幅= 4,830mm  
奥行= 5,600mm  
色 : シャイングレー  
屋根材 : 熱線吸収アクアポリカーボネート (ライトブルー)  
柱仕様 : ロング柱23仕様 (有効高 約2,300mm)

ヨド物置 エルモ 一般型 1870×1170×2121  
間口= 1,870mm  
奥行= 1,170mm  
高さ= 2,121mm  
色 : SM(スミ)  
屋根タイプ : 標準型  
耐荷重タイプ : 一般型  
数量 : 1台

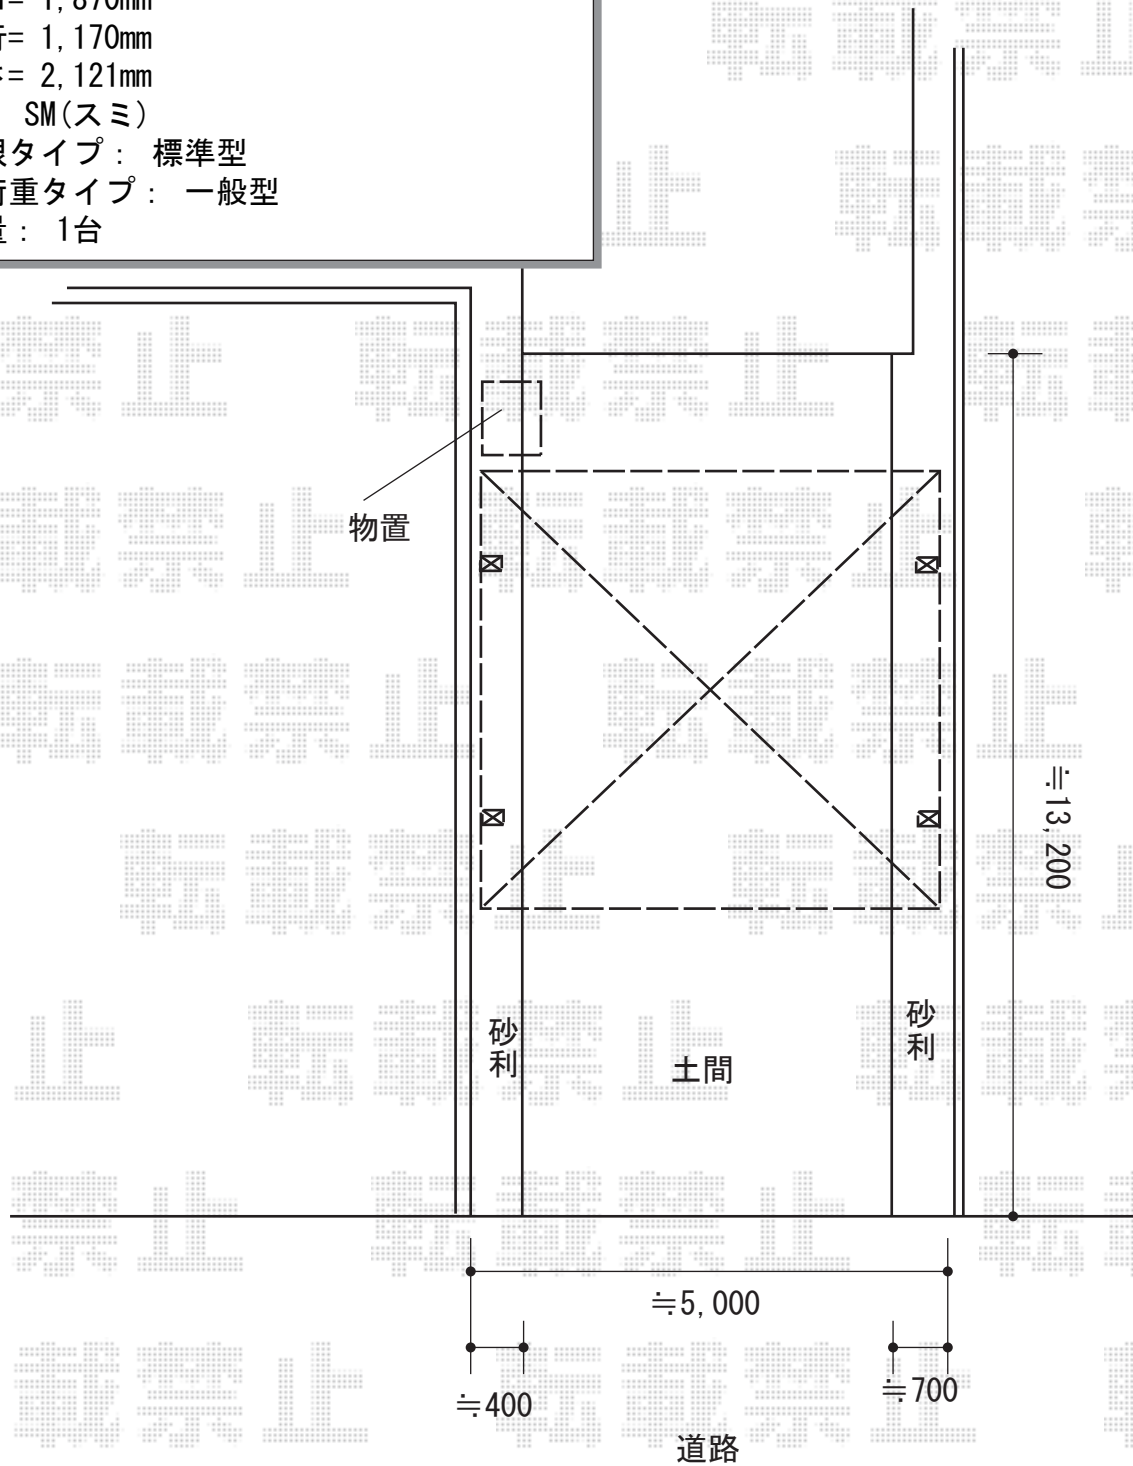

2015-8-295230

担当者

酒井