フェンス工事　施工概略図

YKK AP レスティナフェンス5型 自由柱施工
本体1枚（W×H）＝ （1,975mm×1,200mm） ×10枚
自由柱（耐風圧強度34m/秒相当） ： T120×25本
エンドキャップ：1セット
目隠しコーナー継手：T120×2本
端部カバー： T120×1本
色： プラチナステン

YKK AP 【隣地境界部分】
レスティナフェンス5型 自由柱施工
本体1枚（W×H）＝ （1,975mm×1,200mm） ×2枚
自由柱（耐風圧強度34m/秒相当） ： T120×5本
エンドキャップ：1セット
目隠しコーナー継手： T120×1本
色： プラチナステン

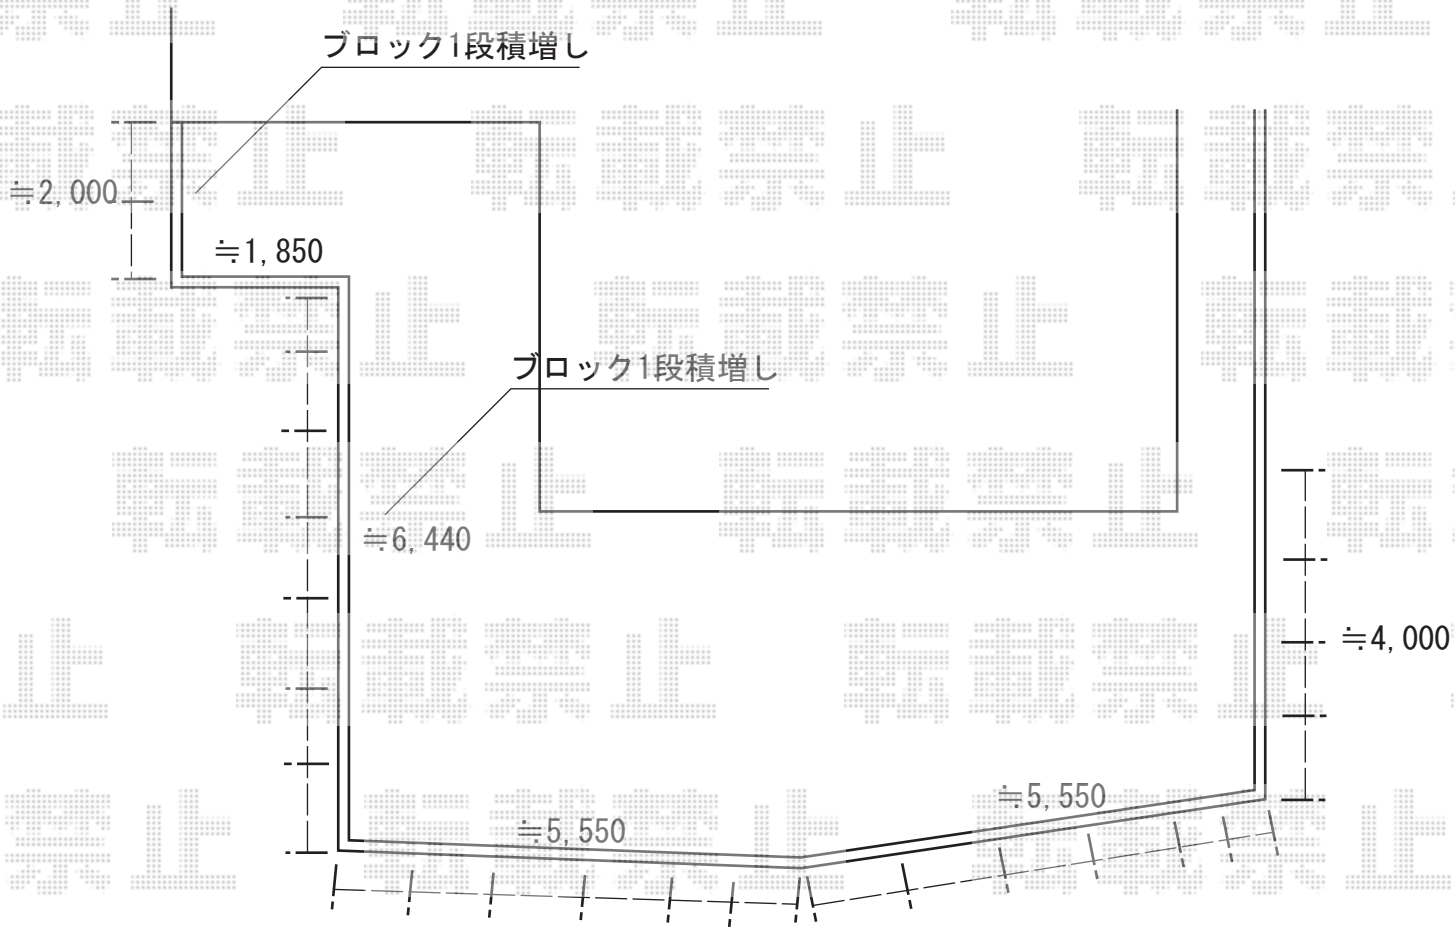

2015-8-295238	担当者	新西

エクスショップ

現場状況や作図制限により概略図の内容と多少の違いが生じることがございます。
施工時は、現場優先とさせて頂きたく思いますので、お立会い頂き、最終のご指示のほど、何卒、宜しくお願い致します。
全ての著作権はエクスショップに帰属します。当社とのお取引目的以外の使用・複製・転載は如何なる場合も禁止しております。