

カーポート・カーゲート・フェンス・物置 施工概略図

YKK AP エフルージュツインEX 後方支持タイプ 積雪~20cm対応
 幅= 4,798mm
 奥行= 5,400mm
 色: プラチナステン
 屋根材: 熱線遮断ポリカーボネート (アースブルーマット調)
 柱仕様: ハイルフ柱仕様 (有効高 約2,300mm)


YKK AP エフルージュツインEX 着脱式サポート 2本入り
 色: プラチナステン
 数量: 1セット

YKK AP ルシアスアップゲートワイド 1型 横格子 電動 60-12H
 本体 (W×H) = (5,880mm×1,200mm)
 色: プラチナステン
 柱仕様: ハイルフ柱仕様 (有効通過高2,140mm)
 駆動: 2モーター両柱駆動
 リモコン: 標準2個入

YKK AP ルシアスアップゲートワイド リモコン送信器K3型 (追加用)
 数量: 1セット

YKK AP ルシアスフェンスH04型 横板+細横格子 自由柱施工
 本体1枚 (W×H) = (1,975×1,000mm) ×1枚
 自由柱 (耐風圧強度34m/秒相当): T100×2本
 切詰用部品たて骨ユニット: T100用×1セット
 エンドキャップ: 1セット
 色: プラチナステン

ヨド物置 エルモ 一般型 1870×1520×2120
 間口= 1,870mm
 奥行= 1,520mm
 高さ= 2,120mm
 色: DW (ダークウッド)
 屋根タイプ: 標準型
 耐荷重タイプ: 一般型
 数量: 1台

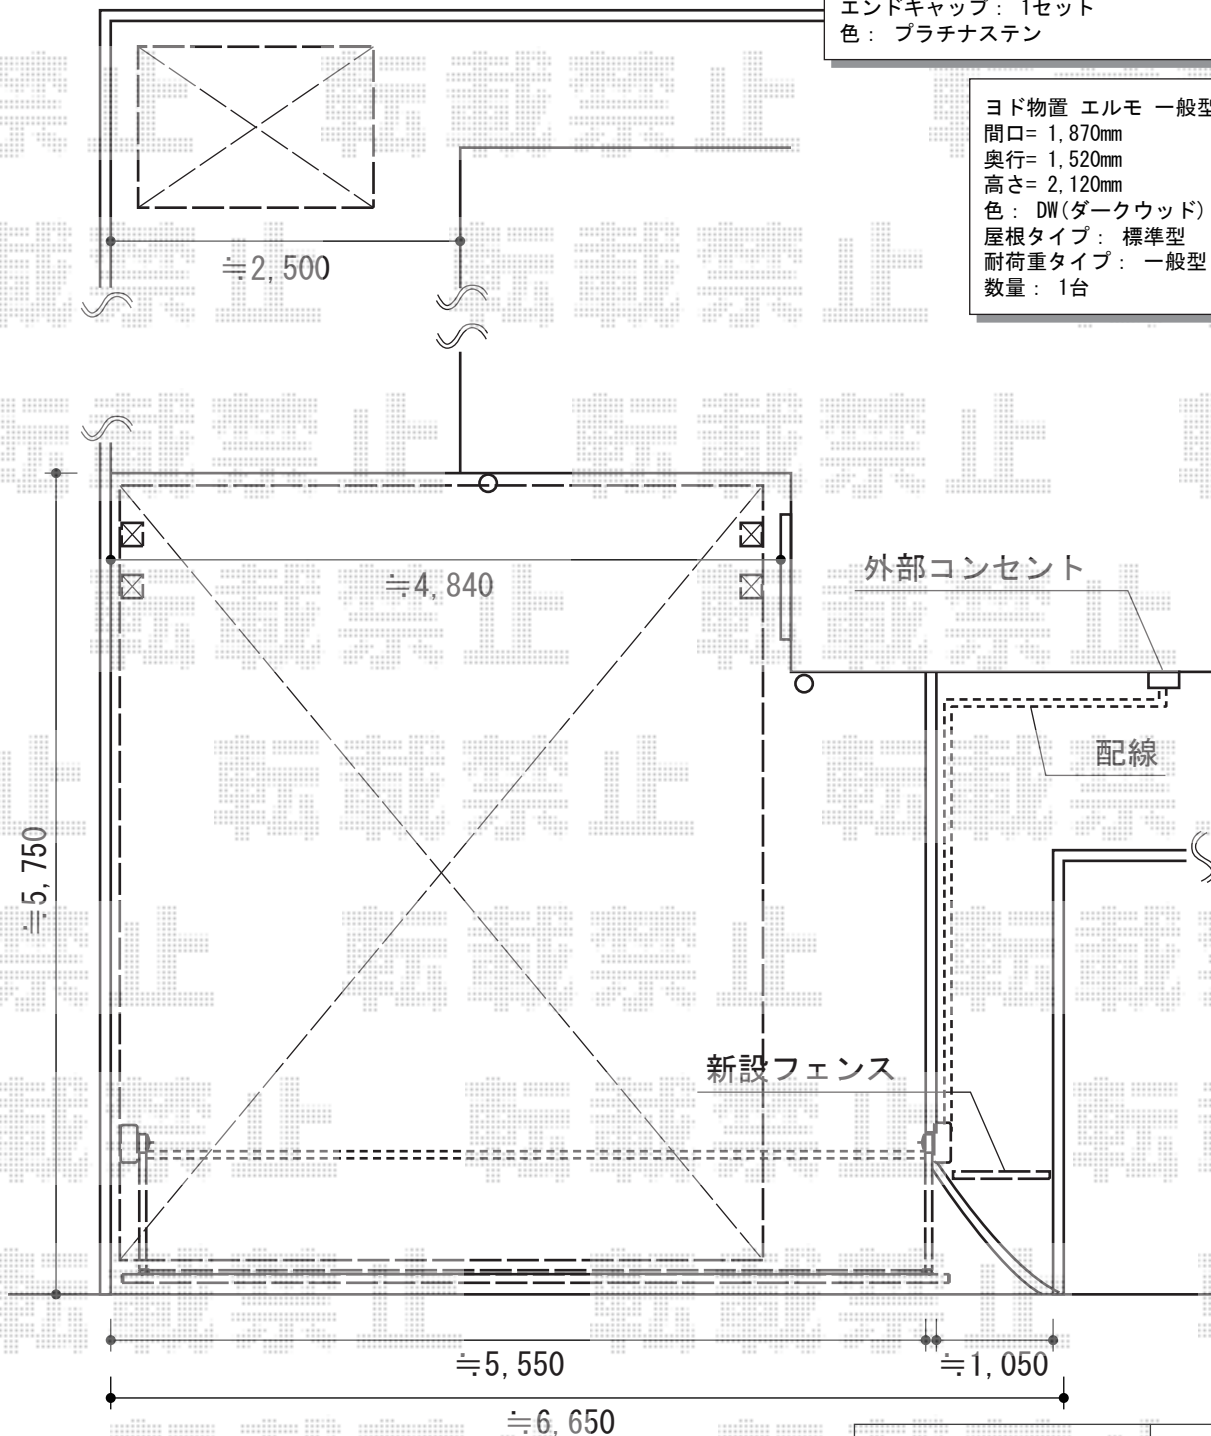

2015-8-295241

担当者

竹本