カーポート・カーゲート・フェンス・物置　施工概略図

YKK AP エフルージュツインEX 後方支持タイプ 積雪～20cm対応
幅= 4,798mm
奥行= 5,400mm
色： プラチナステン
屋根材： 熱線遮断ポリカーボネート（アースブルーマット調）
柱仕様： ハイルーフ柱仕様（有効高 約2,300mm）

YKK AP エフルージュツインEX 着脱式サポート 2本入り
色： プラチナステン
数量： 1セット

YKK AP ルシアスアップゲートワイド 1型 横格子 電動 60-12H
本体（W×H）= （5,880mm×1,200mm）
色： プラチナステン
柱仕様： ハイルーフ柱仕様（有効通過高2,140mm）
駆動： 2モーター両柱駆動
リモコン： 標準2個入

YKK AP ルシアスアップゲートワイド リモコン送信器K3型（追加用）
数量： 1セット

YKK AP ルシアスフェンスH04型 横板+細横格子 自由柱施工
本体1枚（W×H）= （1,975×1,000mm）×1枚
自由柱（耐風圧強度34m/秒相当）： T100×2本
切詰用部品たて骨ユニット： T100用×1セット
エンドキャップ： 1セット
色： プラチナステン

ヨド物置 エルモ 一般型 1870×1520×2120
間口= 1,870mm
奥行= 1,520mm
高さ= 2,120mm
色： DW(ダークウッド)
屋根タイプ： 標準型
耐荷重タイプ： 一般型
数量： 1台

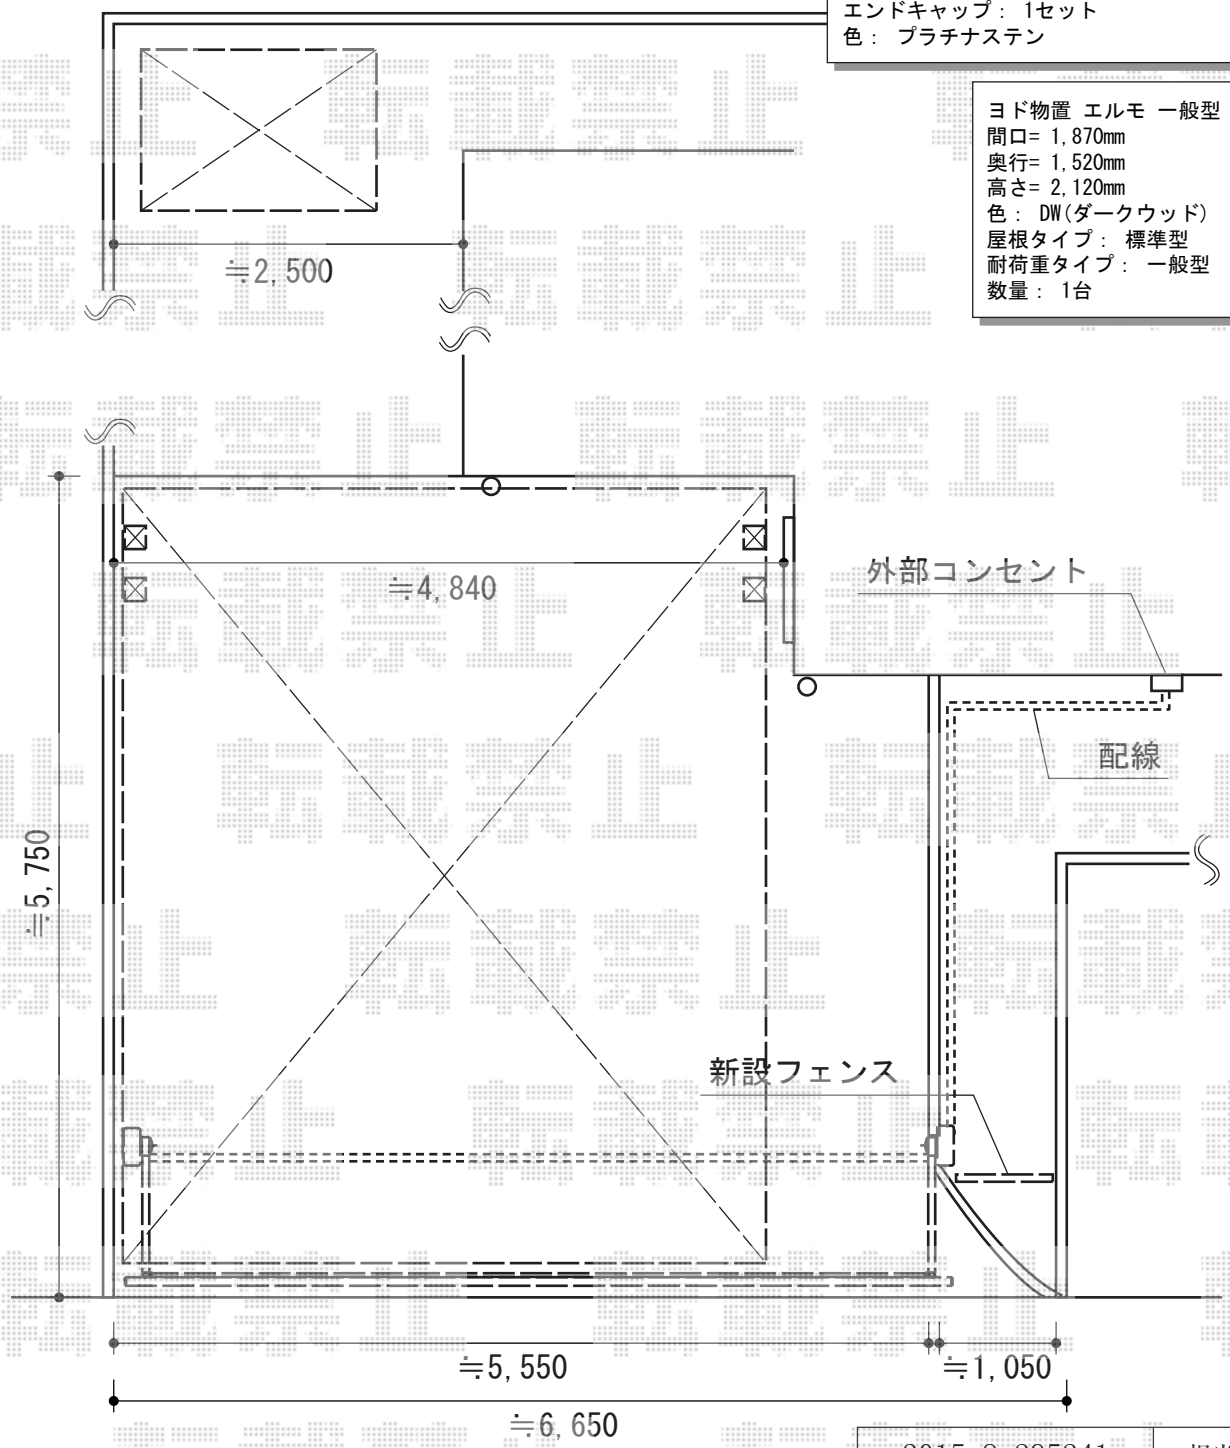

2015-8-295241	担当者	竹本

エクスショップ

現場状況や作図制限により概略図の内容と多少の違いが生じることがございます。
施工時は、現場優先とさせて頂きたく思いますので、お立会い頂き、最終のご指示のほど、何卒、宜しくお願い致します。

全ての著作権はエクスショップに帰属します。当社とのお取引目的以外の使用・複製・転載は如何なる場合も禁止しております。