


カーポート・テラス屋根 施工概略図

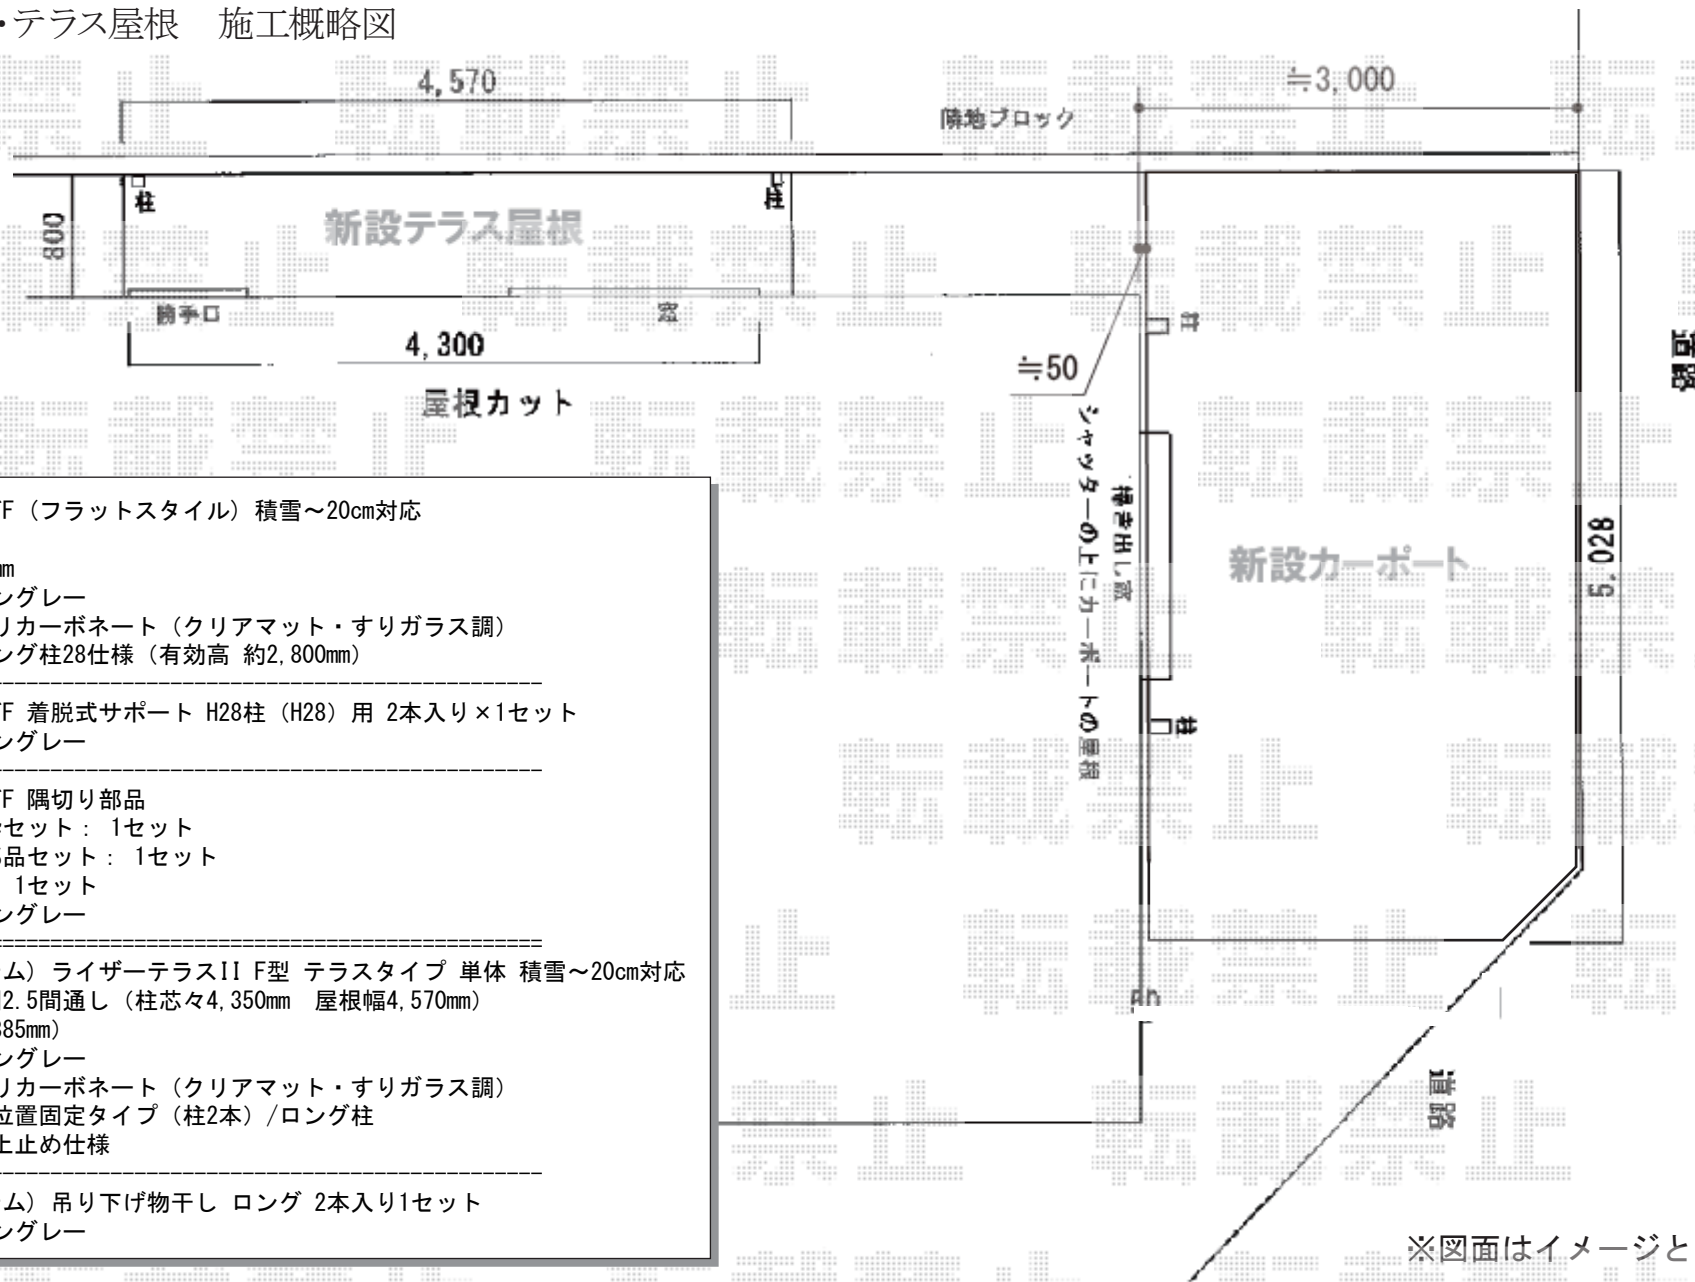

LIXIL フーゴF (フラットスタイル) 積雪~20cm対応
 幅= 2,992mm
 奥行= 5,028mm
 色: シャイングレー
 屋根材: ポリカーボネート (クリアマット・すりガラス調)
 柱仕様: ロング柱28仕様 (有効高 約2,800mm)

LIXIL フーゴF 着脱式サポート H28柱 (H28) 用 2本入り×1セット
 色: シャイングレー

LIXIL フーゴF 隅切り部品
 異形対応側枠セット: 1セット
 隅切り対応部品セット: 1セット
 母屋セット: 1セット
 色: シャイングレー

LIXIL(トステム) ライザーテラスII F型 テラスタイプ 単体 積雪~20cm対応
 間口= 関東間2.5間通し (柱芯々4,350mm 屋根幅4,570mm)
 出幅= 3尺 (885mm)
 色: シャイングレー
 屋根材: ポリカーボネート (クリアマット・すりガラス調)
 柱仕様: 柱位置固定タイプ (柱2本) / ロング柱
 施工方法: 上止め仕様

LIXIL(トステム) 吊り下げ物干し ロング 2本入り1セット
 色: シャイングレー

※図面はイメージとなります。