


バルコニー屋根 施工概略図

LIXIL(トステム) ライザーテラスII F型 屋根タイプ 連棟 積雪~20cm対応
 間口= 関東間4.0間[2.0+2.0間] (柱芯々7,080mm 屋根幅7,300mm)
 出幅= 4尺 (1,185mm)
 色: シャイングレー
 屋根材: ポリカーボネート (ブルースモーク)
 柱仕様: 出幅自在桁タイプ (柱3本) / 標準柱
 施工方法: 下止め仕様
 柱固定部品仕様: 中間用×1/コーナー用×2
 オプション: 吊り下げ物干し 標準 2本入/吊り下げ物干し取付棧×2

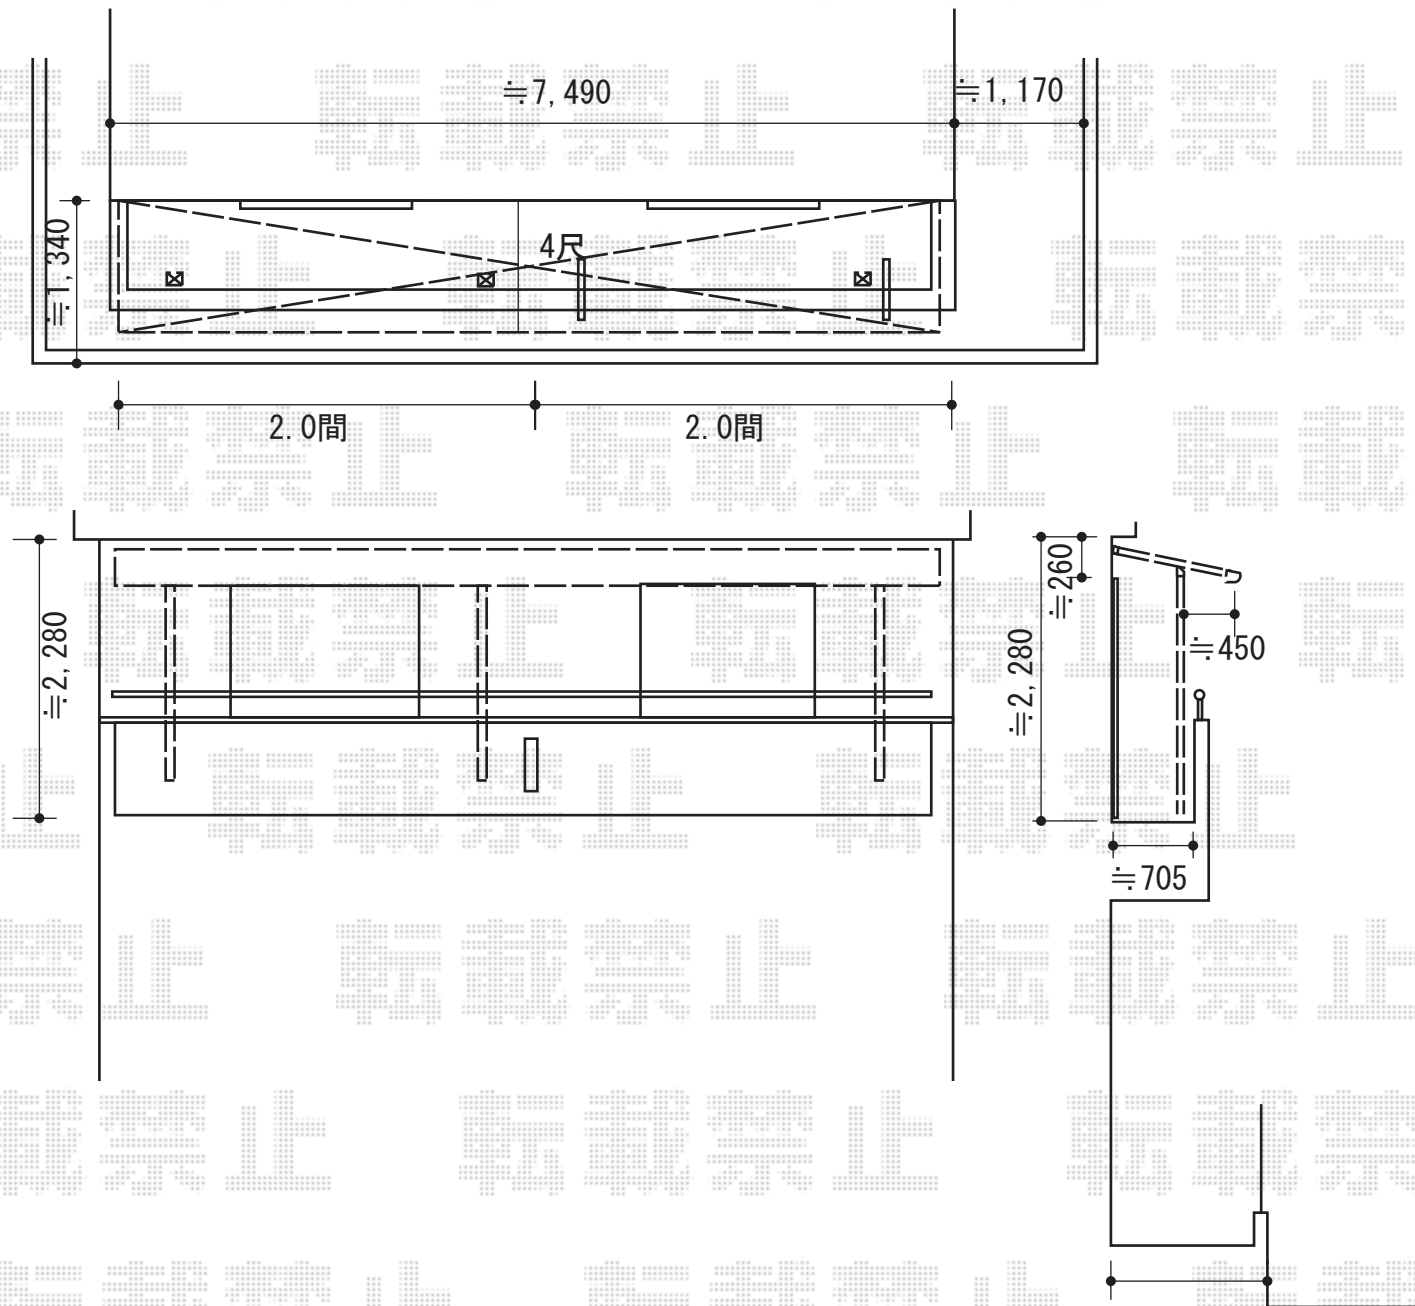

2015-8-295291	担当者	邑智
---------------	-----	----