


カーポート工事 施工概略図

YKK AP レイナポートグラン 延長 積雪~20cm対応
 幅= 3,000mm
 奥行= 7,200mm
 色: ホワイト
 屋根材: 熱線遮断ポリカーボネート(クリアマット)
 柱仕様: 標準柱仕様 (有効高 約2,000mm)

YKK AP レイナポートグラン 着脱式サポート
 標準・ハイルーフ兼用 (2本入り/1本入り)×1セット
 色: ホワイト

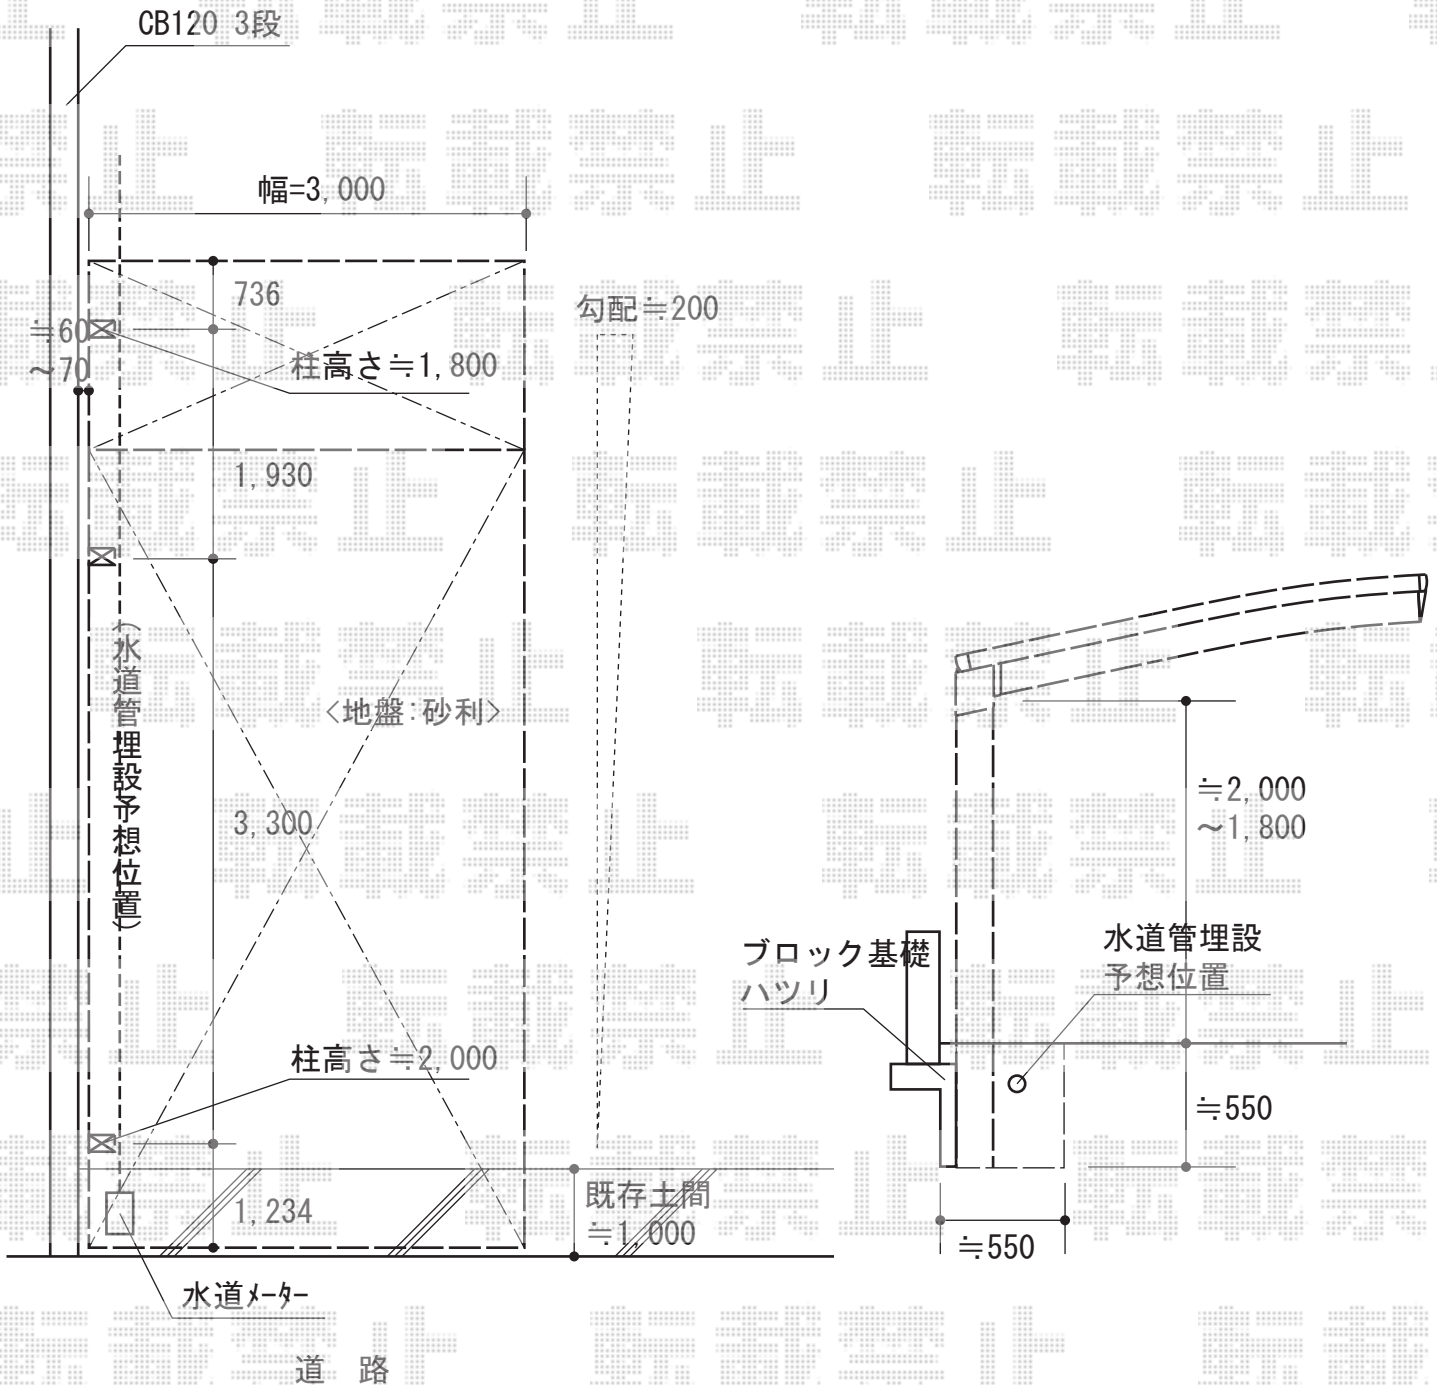

2015-8-295303	担当者	松本
---------------	-----	----