

カーポート 施工概略図

LIXIL ネスカR (ラウンドスタイル) 積雪~20cm対応


幅= 2,999mm

奥行= 4,980mm

色 : オータムブラウン

屋根材 : ポリカーボネート【ポリカーボネート (クリアブラウン) 】

柱仕様 : 標準柱仕様 (有効高 約2,200mm)

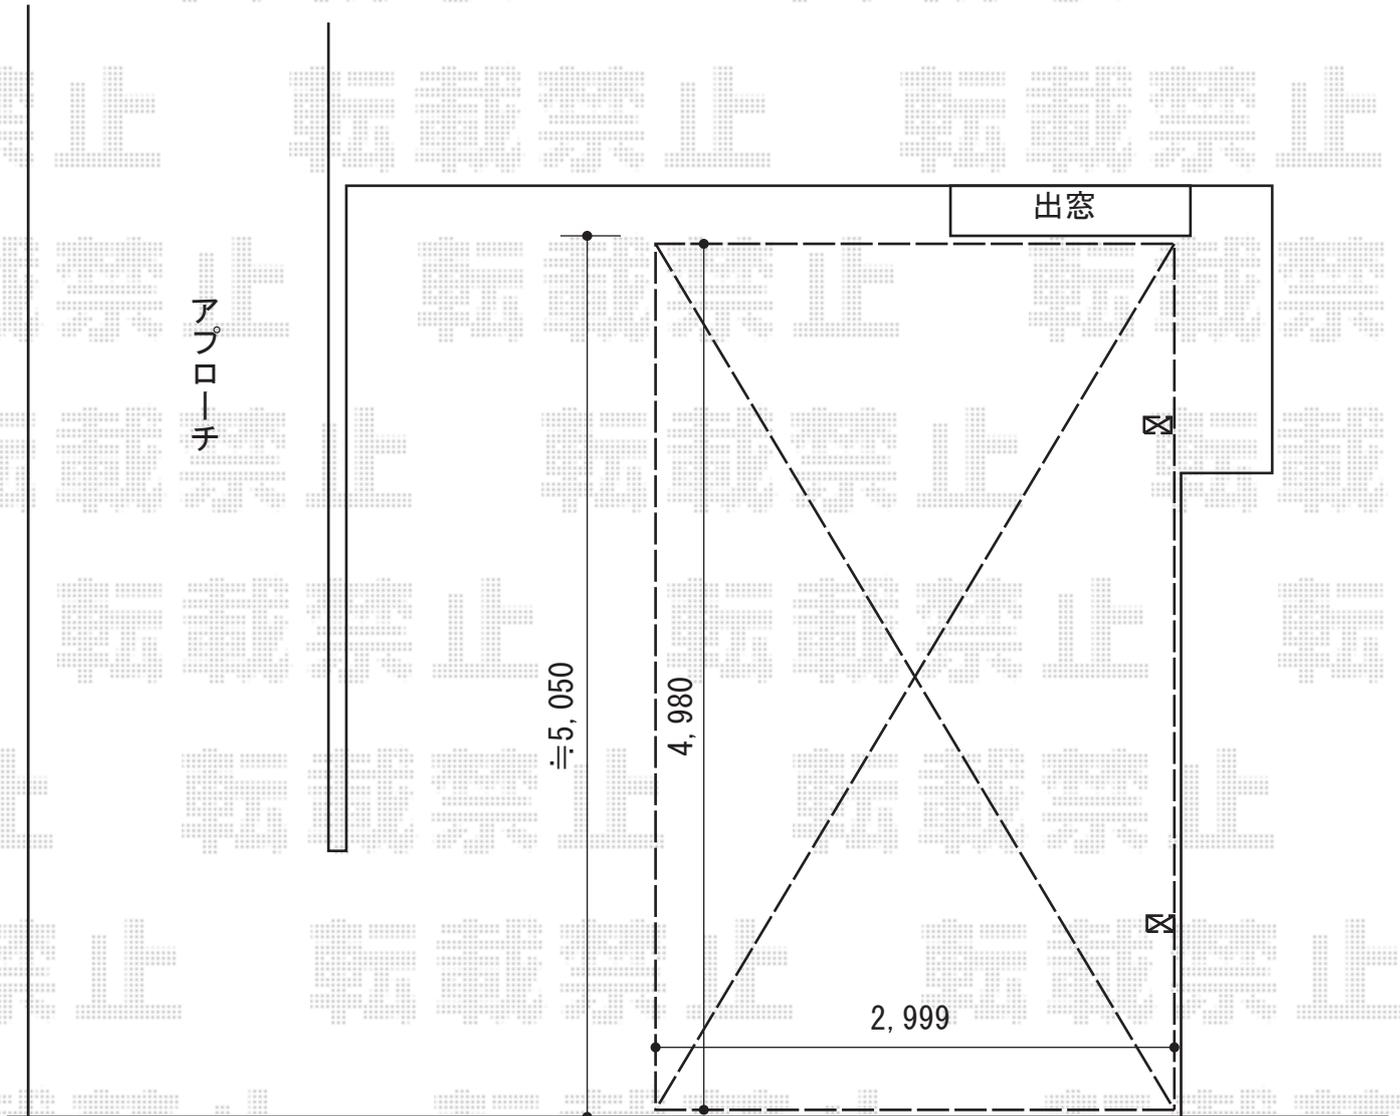

2015-8-295321

担当者

酒井