


テラス屋根 施工概略図

LIXIL(トステム) ライザーテラスII R型 テラスタイプ 単体 積雪~20cm対応
 間口= 関東間1.5間 (柱芯々2,530mm 屋根幅2,750mm)
 出幅= 10尺 (2,985mm)
 色: シャイングレー
 屋根材: ポリカーボネート (ブルースモーク)
 柱仕様: 柱位置固定タイプ (柱2本)
 施工方法: 上止め仕様

LIXIL(トステム) ライザーテラスII用 吊り下げ式物干し ワイド標準 2本入
 色: シャイングレー

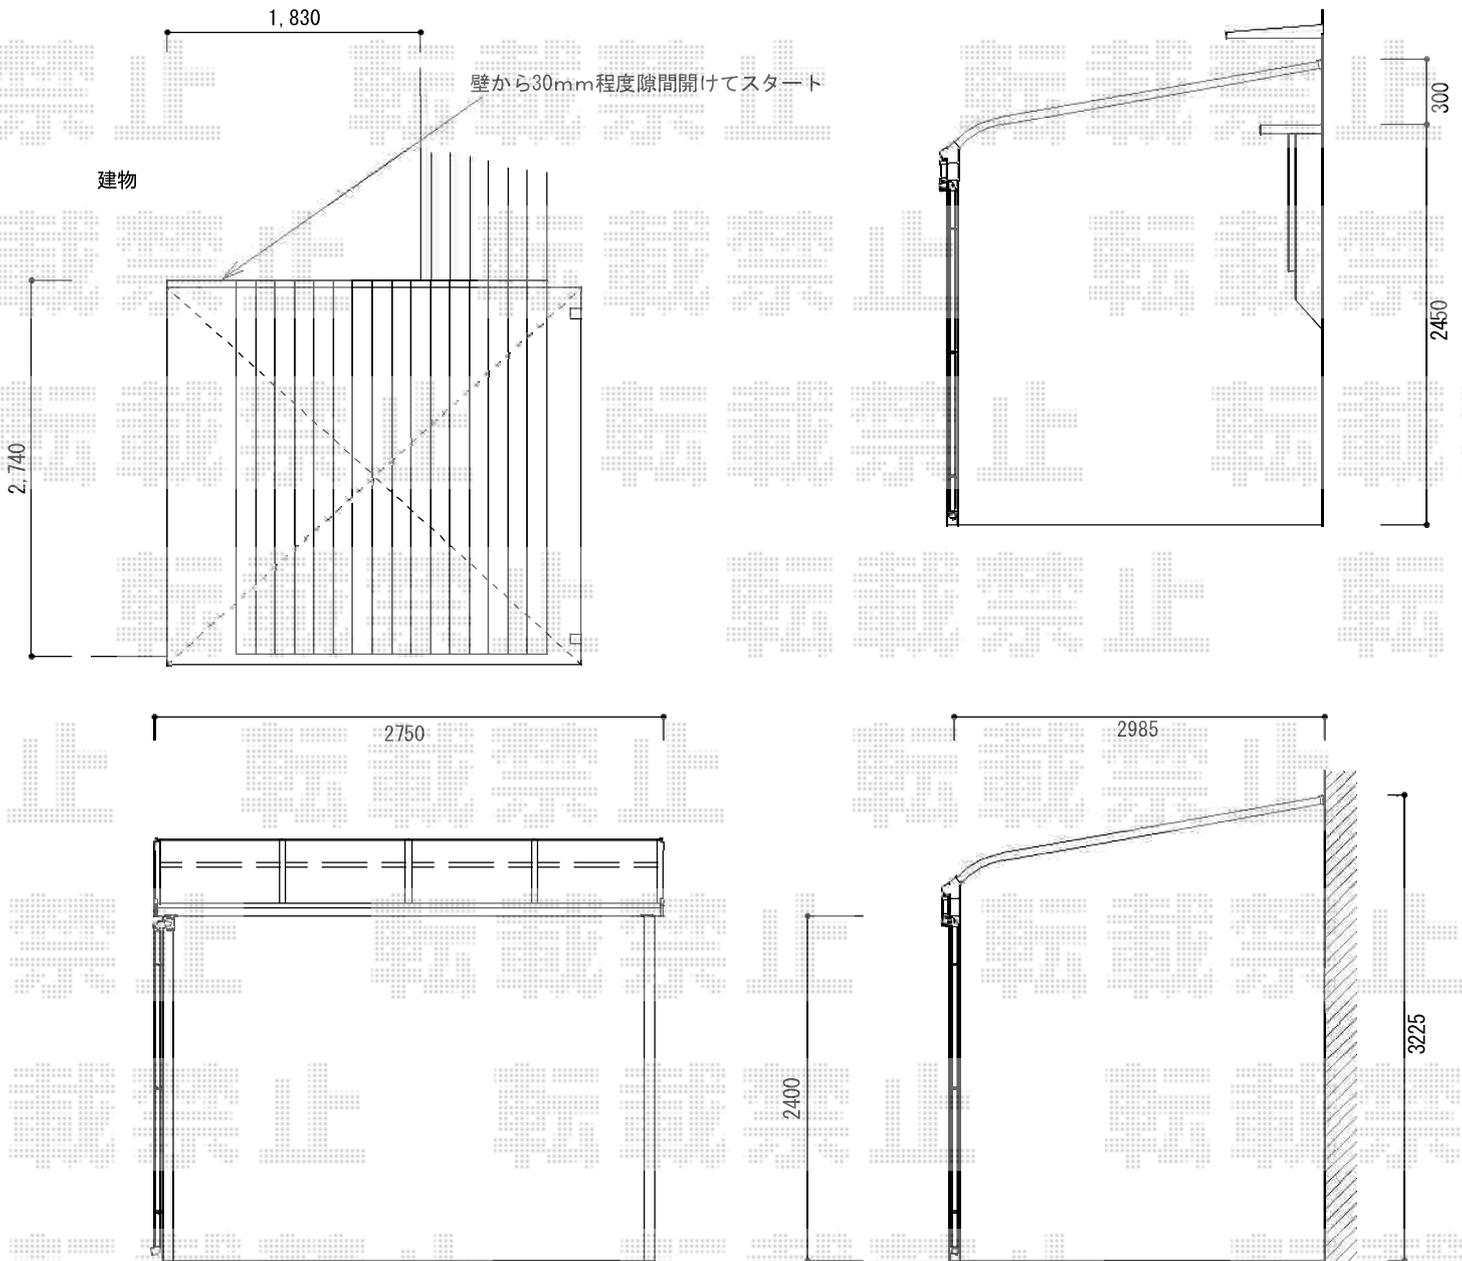

2015-8-295344

担当者

木附