エクステリア　施工概略図

YKK AP レイナトリプルポートグラン　積雪～20cm対応
幅= 7,200mm
奥行= 5,768mm
色：ブラウン
屋根材：　ポリカーボネート（スモークブラウン）
柱仕様：　ハイルーフ柱仕様（有効高 約2,350mm）

Value Select 機能門柱 デラックスタイプ
本体：　加工付アクセントポール
ポスト：　ポストT10型
台座：　ポスト台座9型
照明：　照明15型
色：　プラチナステン *1色のみ

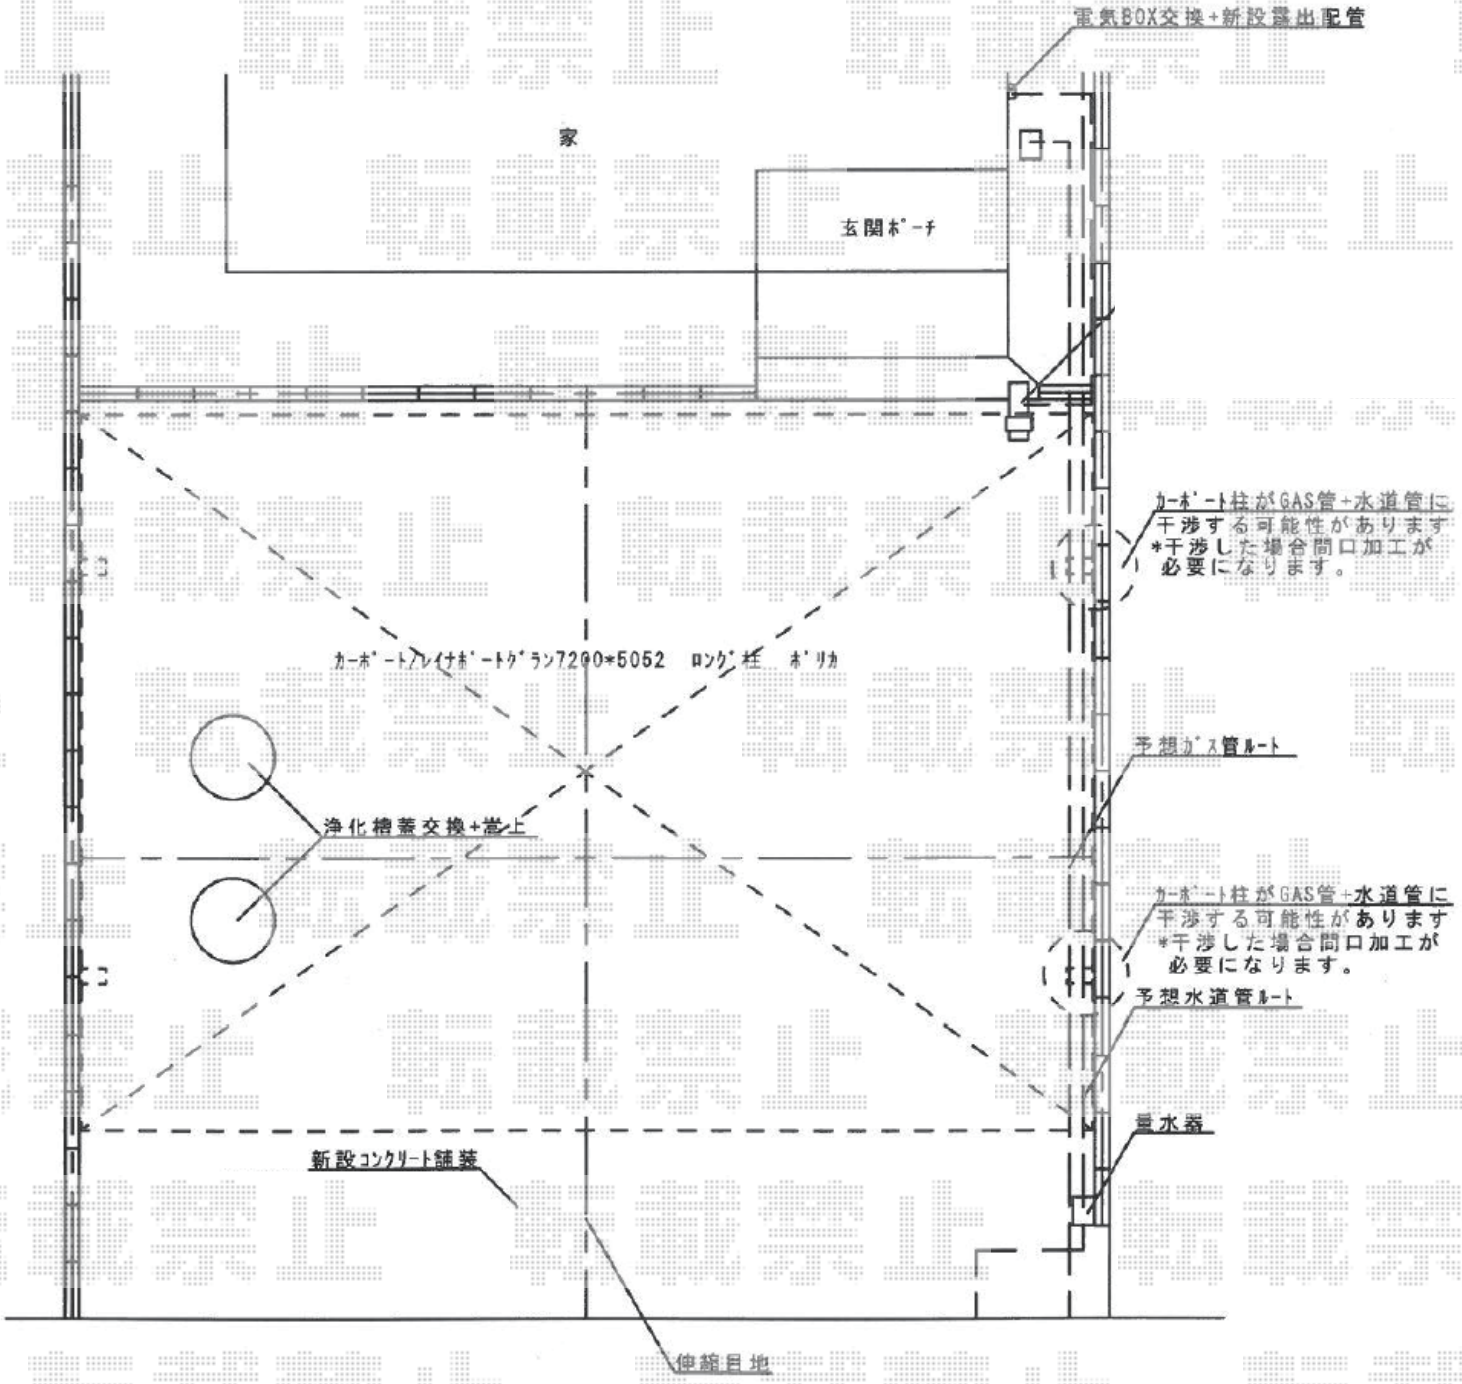

奥行=5,052mmの図面となります。

2015-8-295350	担当者	酒井

エクスショップ

現場状況や作図制限により概略図の内容と多少の違いが生じることがございます。
施工時は、現場優先とさせて頂きたく思いますので、お立会い頂き、最終のご指示のほど、何卒、宜しくお願い致します。
全ての著作権はエクスショップに帰属します。当社とのお取引目的以外の使用・複製・転載は如何なる場合も禁止しております。