


カーポート工事 施工概略図

YKK AP エフルージュ プラス 積雪~20cm対応  
 幅= 2,422+1,081mm  
 奥行= 5,052mm  
 色： ピュアシルバー  
 屋根材： 熱線遮断ポリカーボネート(クリアマット)  
 柱仕様： 標準柱仕様 (有効高 約2,000mm)

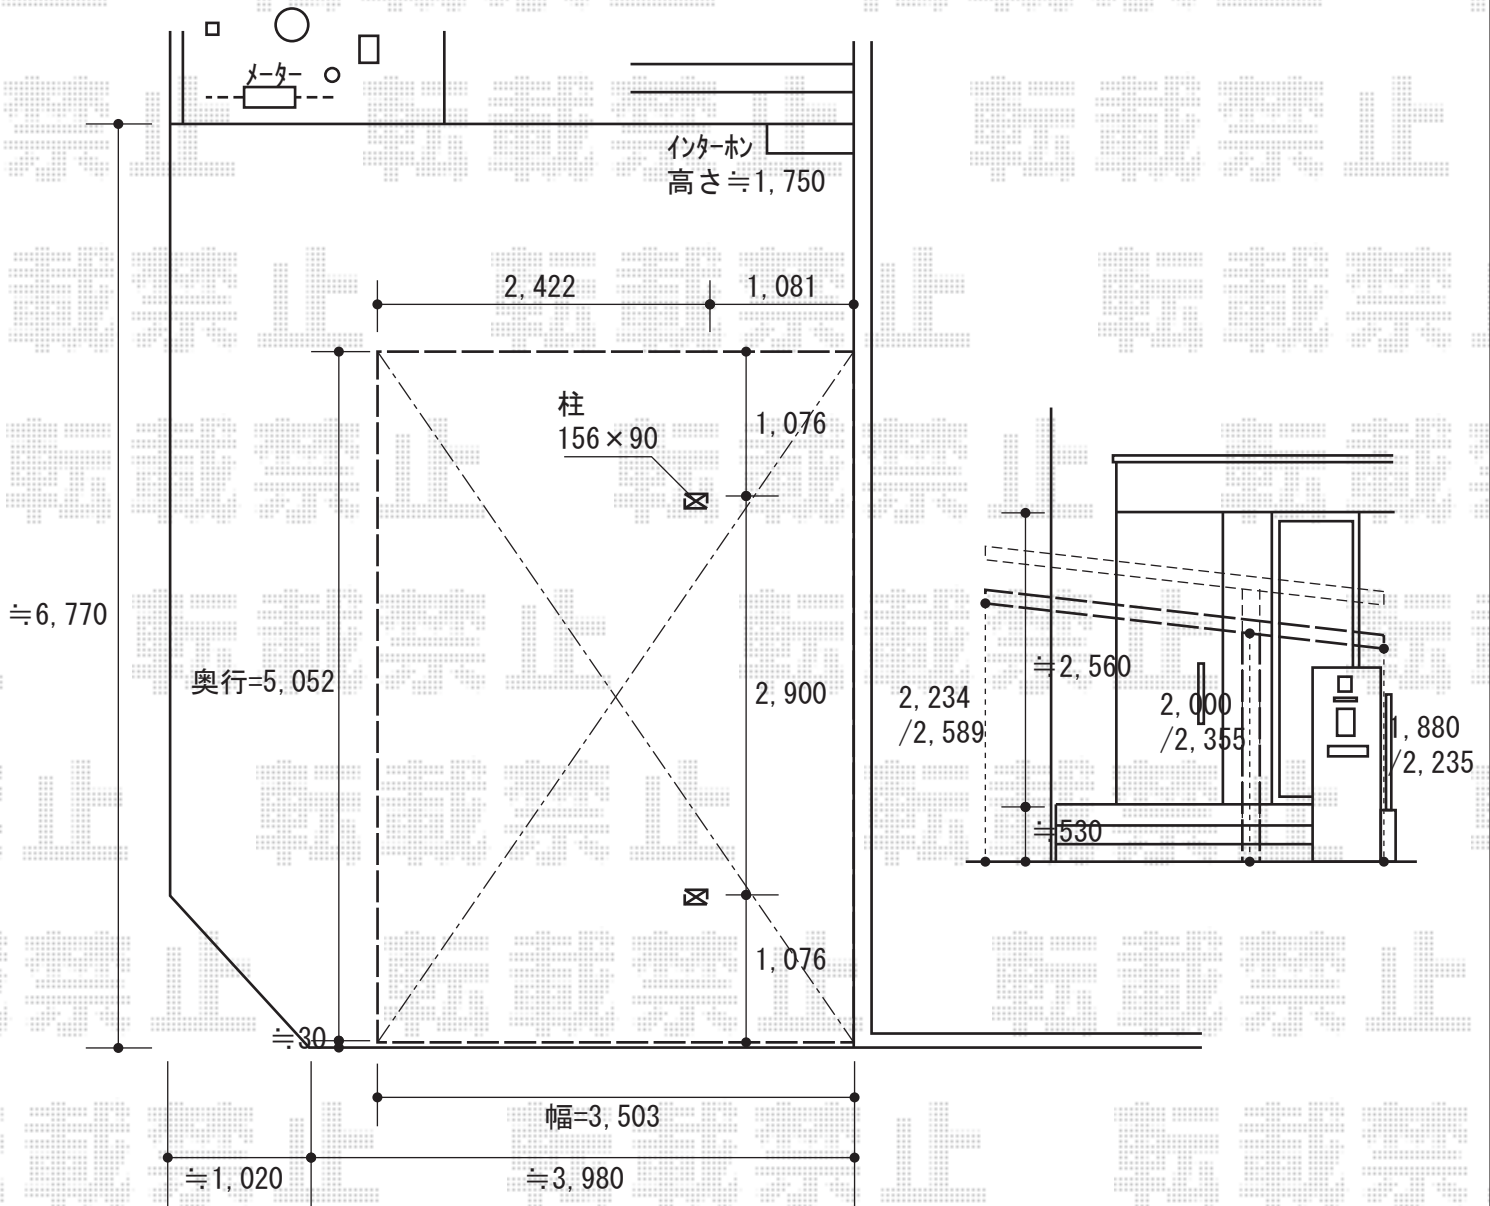

2015-8-295422

担当者

酒井