


フェンス 施工概略図

YKK AP 【ご提案】 レスティナフェンス8型 たて目隠し 自由柱施工
本体1枚 (W×H) = (1,975mm×800mm) ×16枚
自由柱8型： T80×18本
端部カバー2本入り： T80×1セット
エンドキャップ： ×1セット
目隠しコーナー継手： T80×1
色： プラチナステン

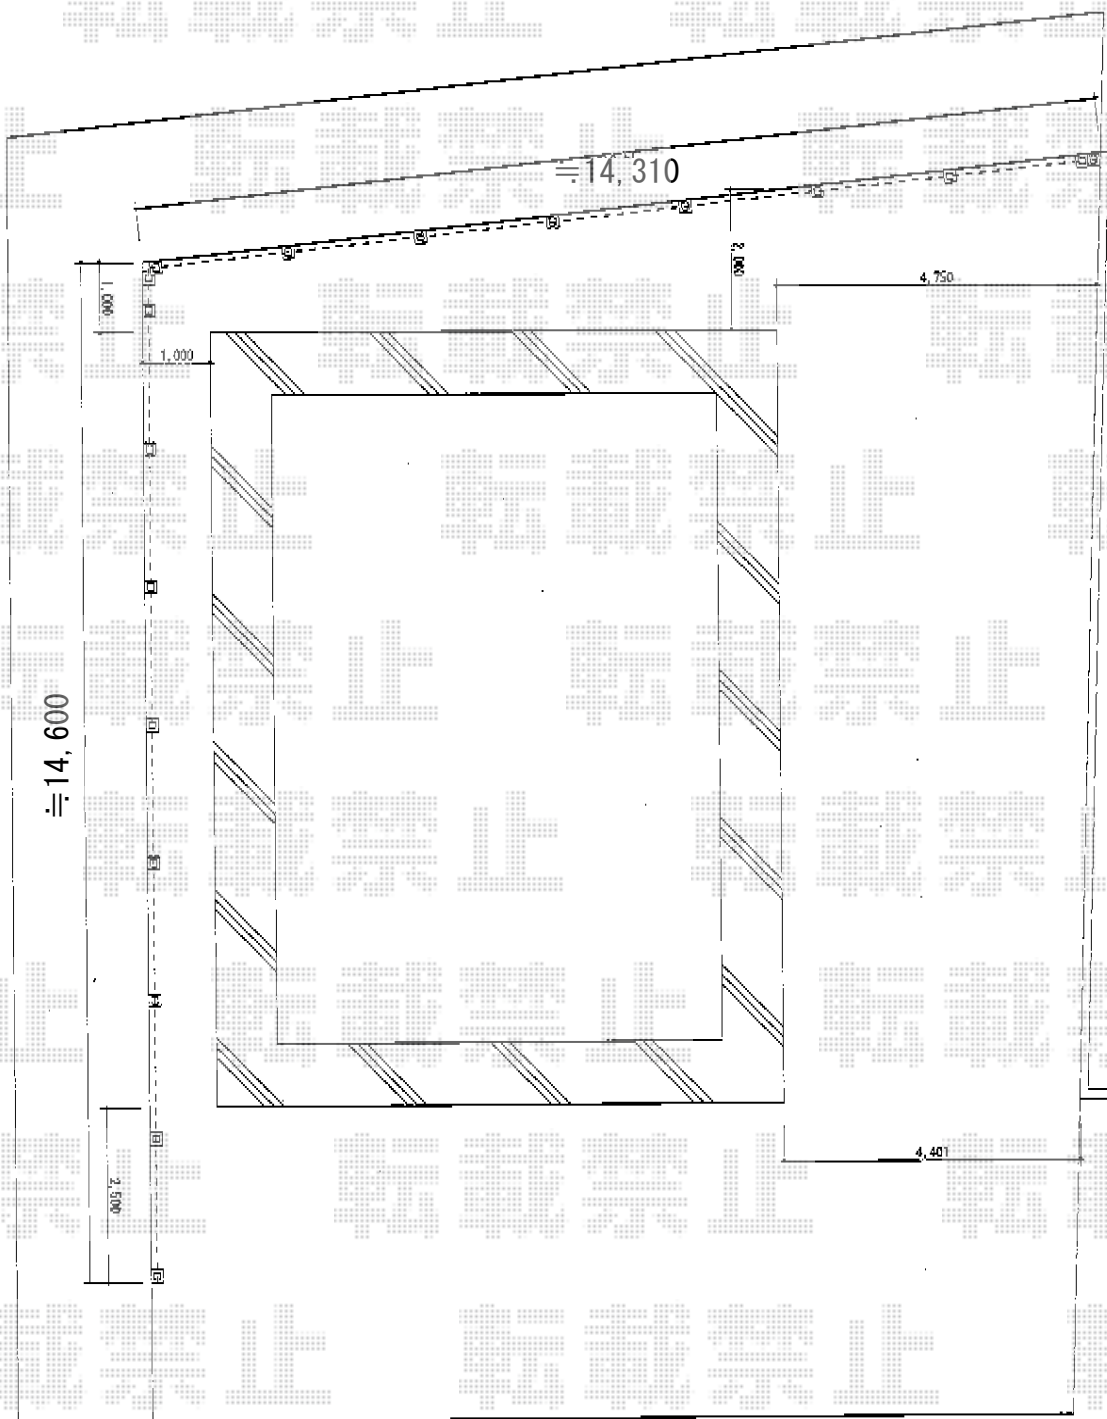

2015-8-295463

担当者

仲西