

カーポート工事 施工概略図

LIXIL ネスカR (ラウンドスタイル) ワイド 縦連棟 積雪~20cm対応


幅= 3,624mm

奥行= 9,922mm

色 : ナチュラルシルバー

屋根材 : 熱線吸収ポリカーボネート (クリアマットS・すりガラス調)

柱仕様 : ロング柱28仕様 (有効高 約2,800mm) × 4本 標準柱仕様 (有効高 約2,200mm) × 4本

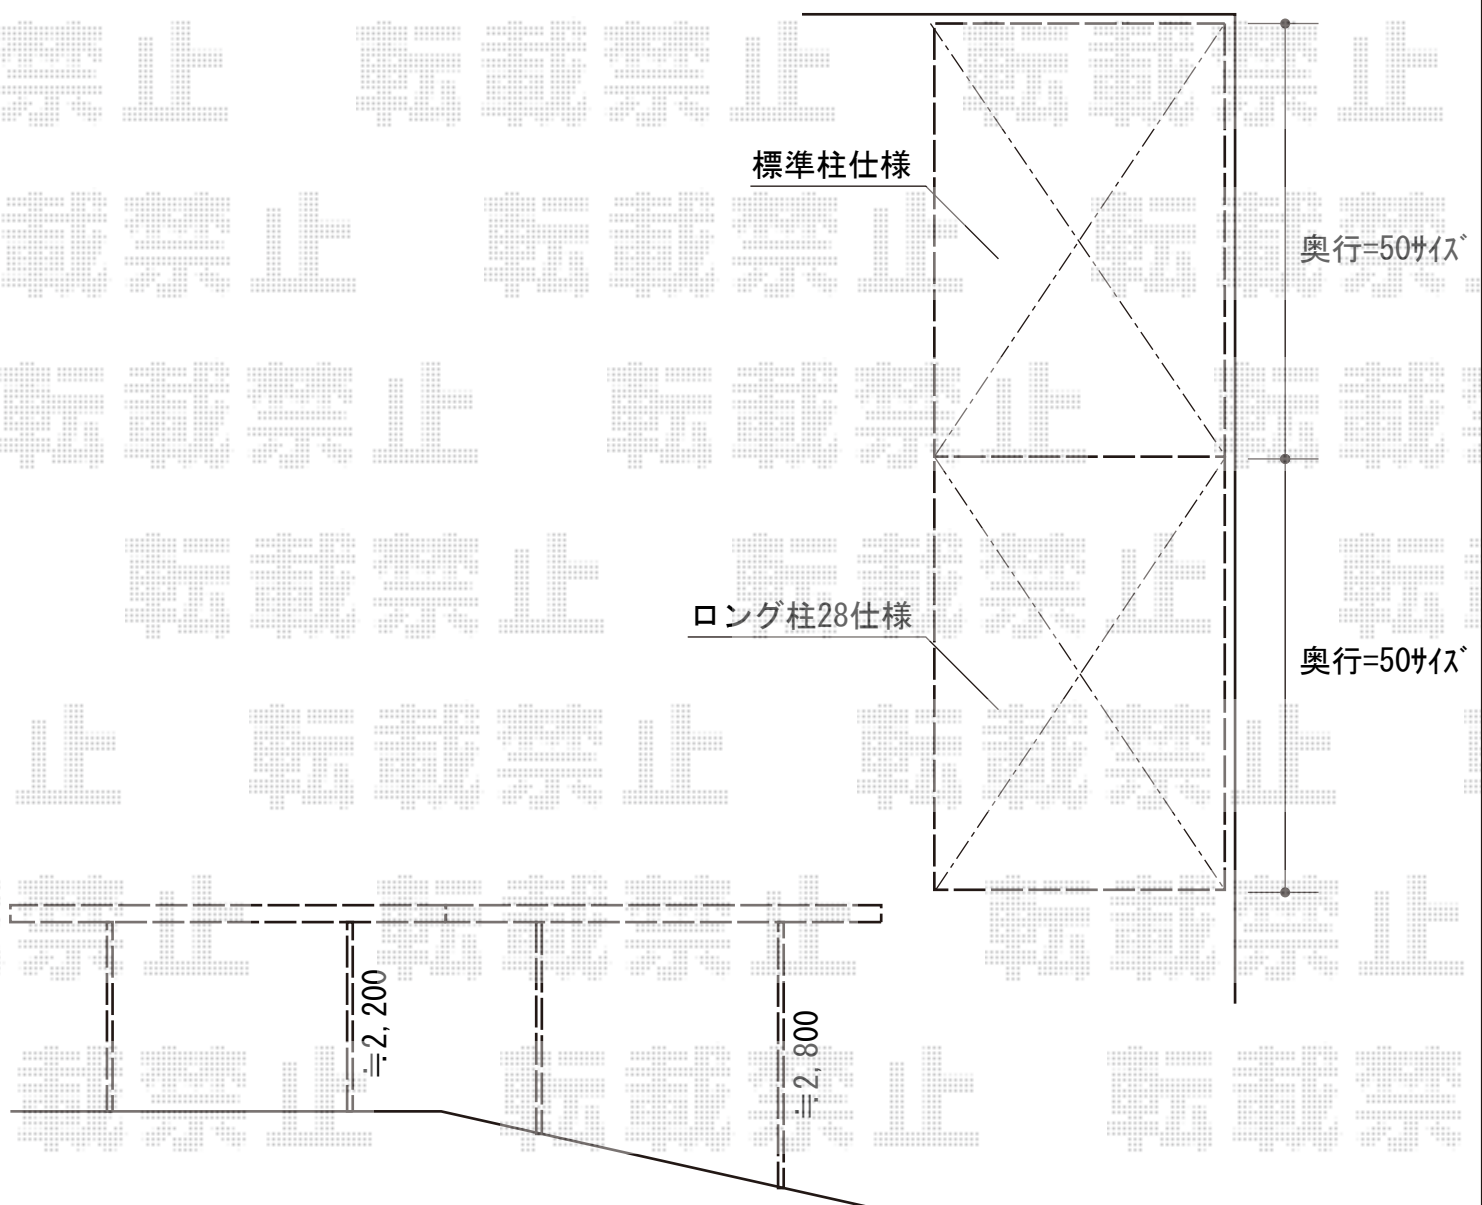

2015-8-295475

担当者

松本