
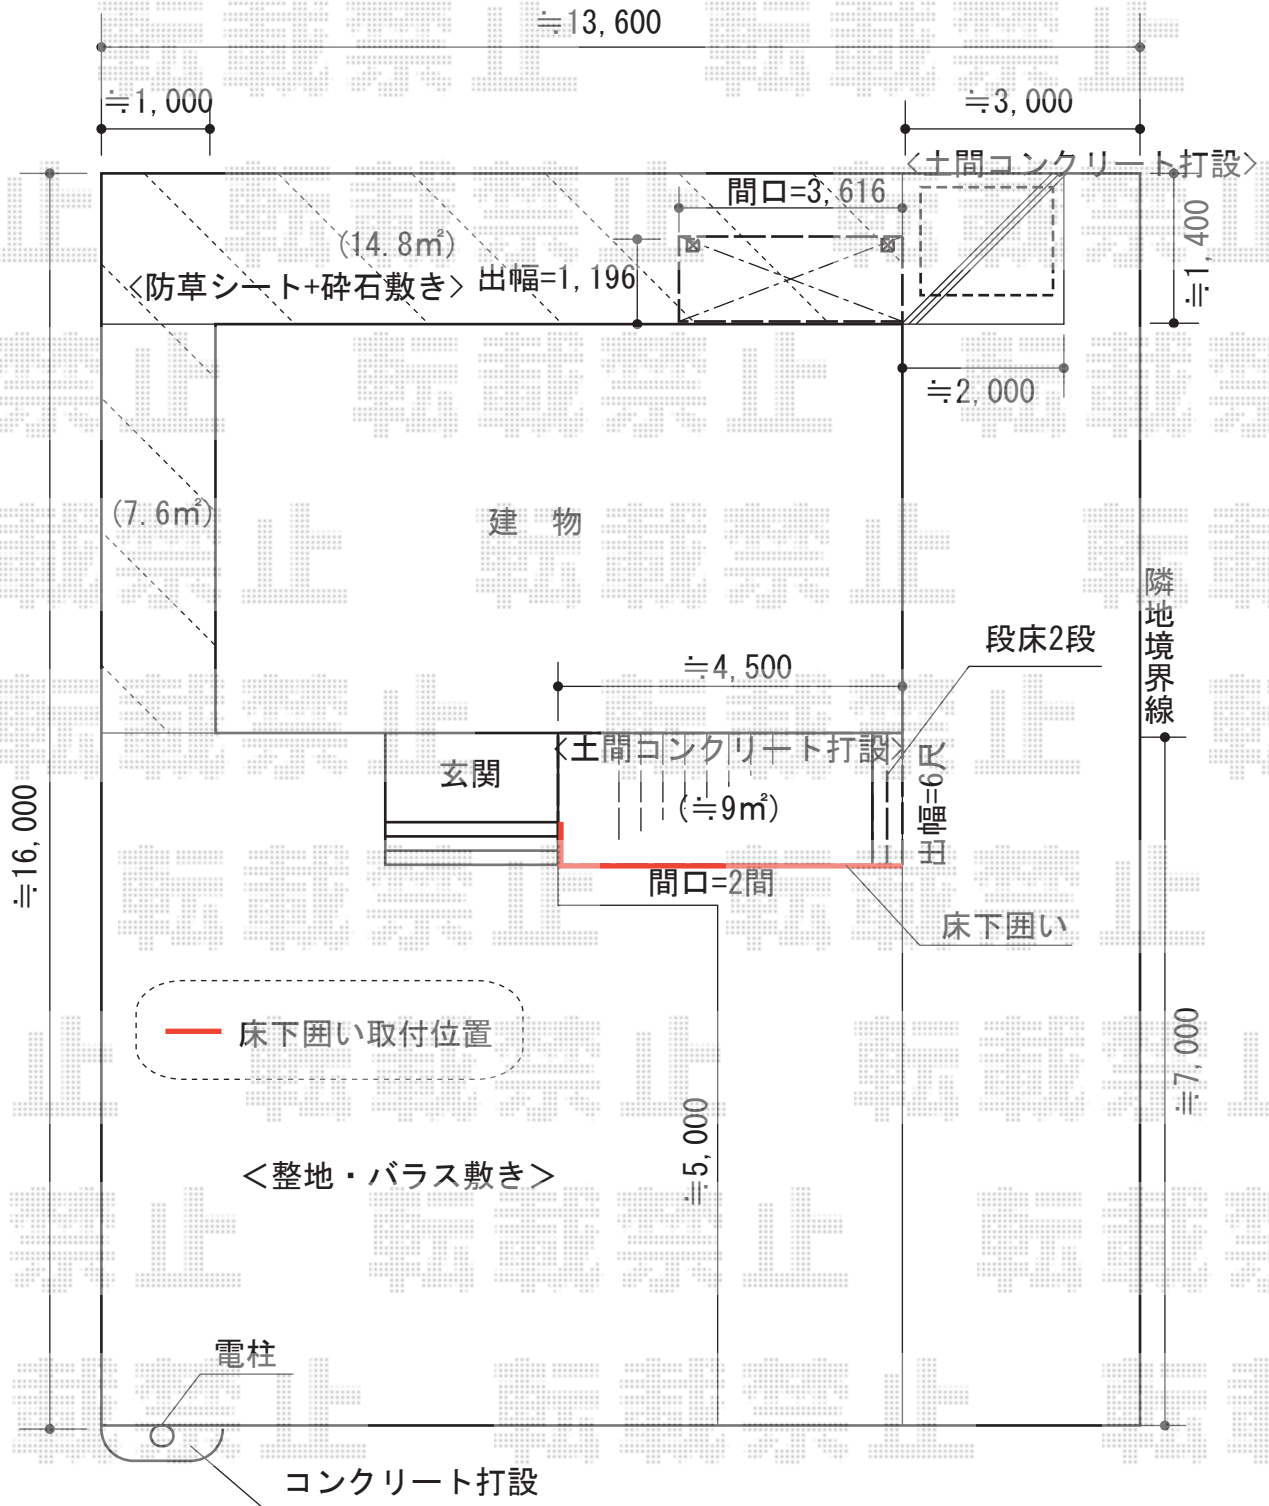


エクステリア工事 施工概略図

※イメージ図

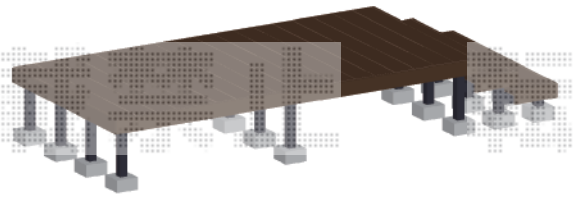

2015-8-295542

担当者

柘田