


カーポート 施工概略図

LIXIL ネスカR (ラウンドスタイル) ワイド 積雪~20cm対応  
 幅= 4,230mm  
 奥行= 5,382mm  
 色: シャイングレー  
 屋根材: 熱線吸収ポリカーボネート (クリアマットS・すりガラス調)  
 柱仕様: 標準柱仕様 (有効高 約2,200mm)

基礎は300角となります

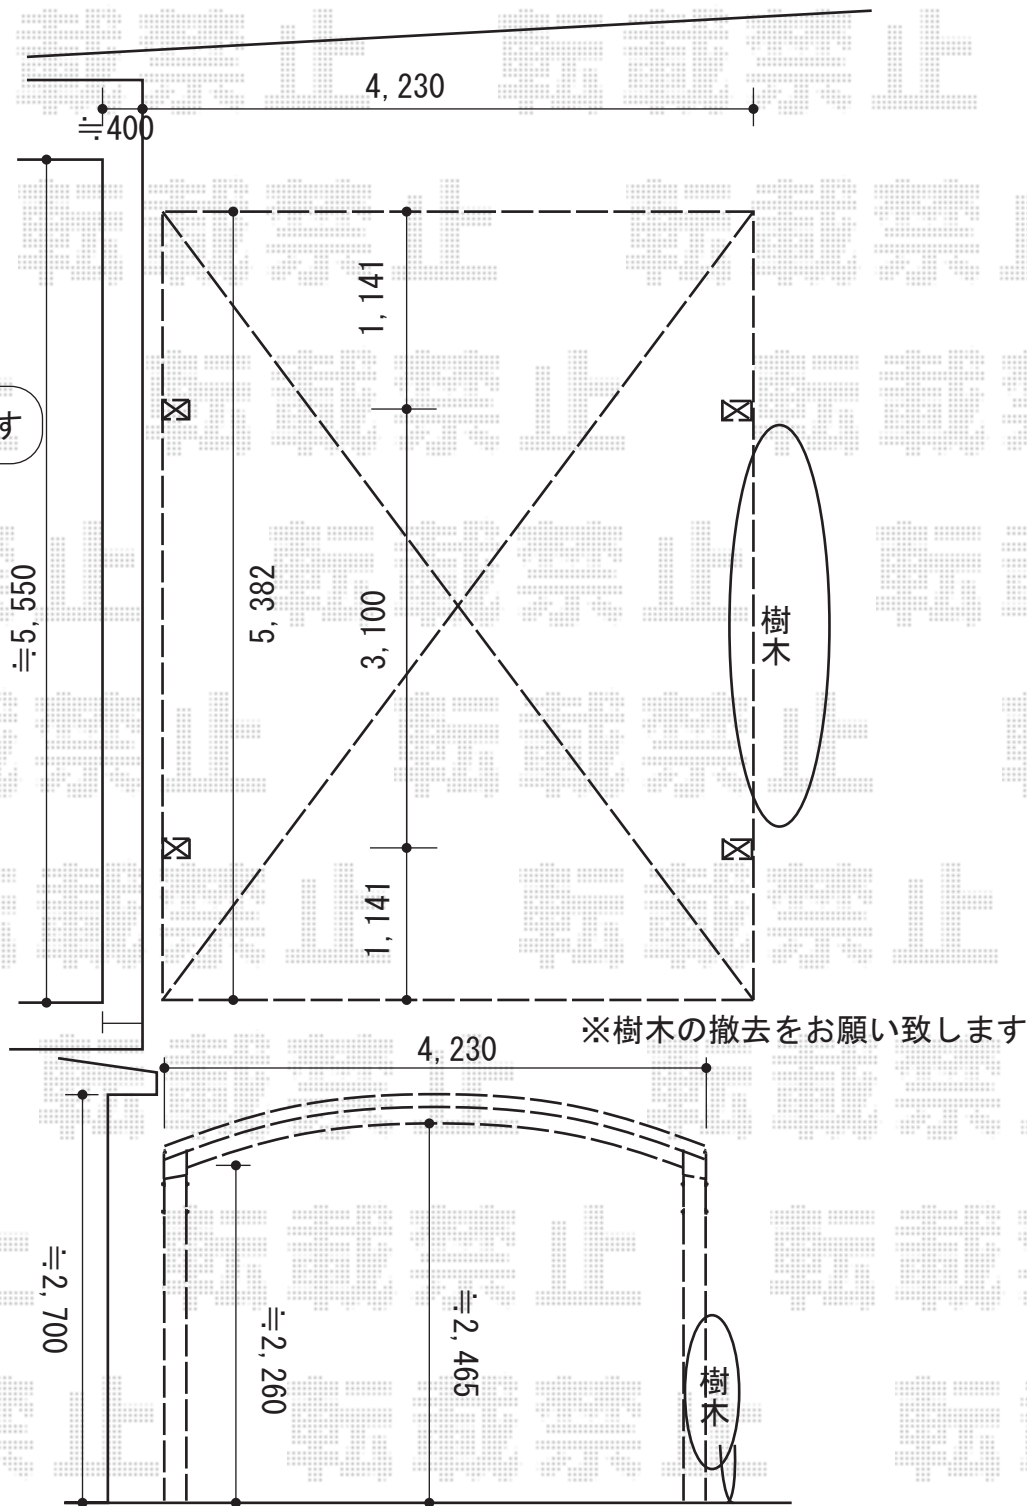

※納まりはイメージです

2015-8-295559	担当者	酒井
---------------	-----	----