

フェンス 施工概略図

YKK AP ルシラスフェンスF04型 横板 木目カラー 自由柱仕様


本体1枚 (W×H) = (1,975×1,000mm) × 3枚

自由柱(耐風圧強度34m/秒相当) : T100×4本

胴縁固定金具 : ×4セット

エンドキャップ : ×1セット

色 : パネル : キャラメルチーク(裏側 : プラチナステン)/枠・柱 : プラチナステン

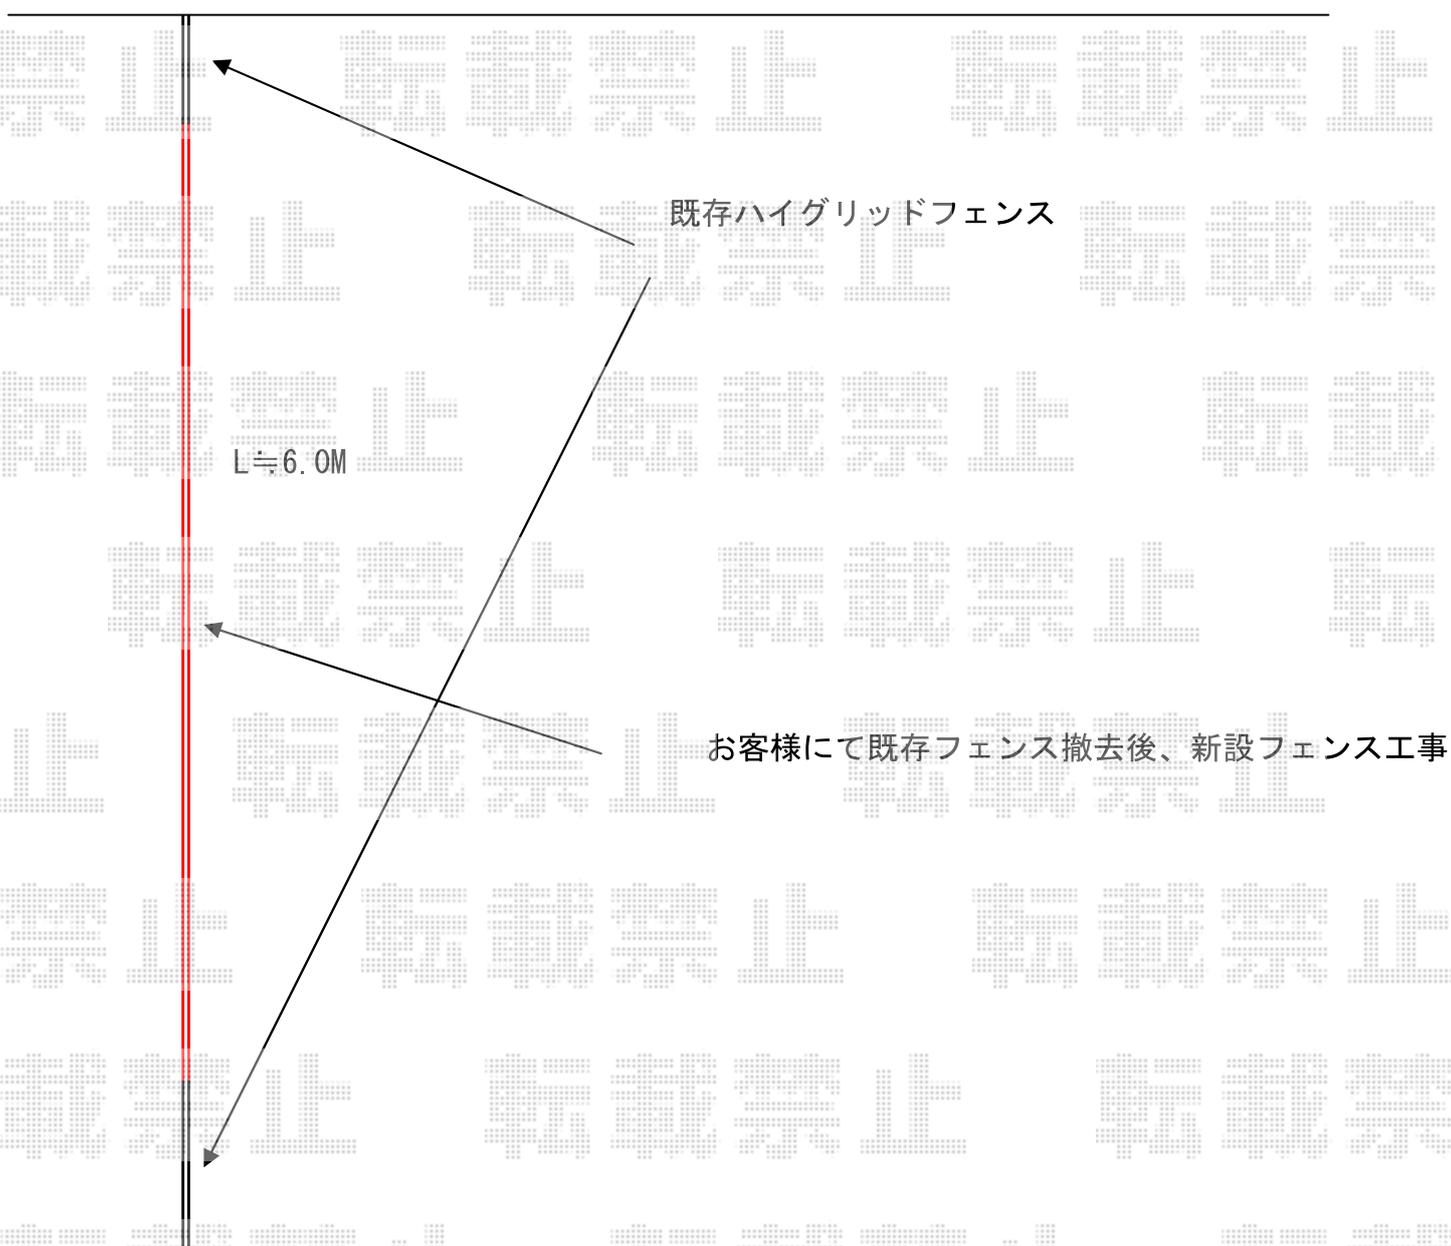

2015-8-295575

担当者

新西