


カーポート 施工概略図

Value Select プレシオスポート 積雪~20cm対応
幅= 2,400mm
奥行= 5,052mm
色: チャコールブラック
屋根材: ポリカーボネート (ガラスマット)
柱仕様: ハイーフ柱仕様 (有効高 約2,250mm)

LIXIL (TOEX) 汎用形材
Lアングル: 【8 TYA55 (【色: 未定】)】×1

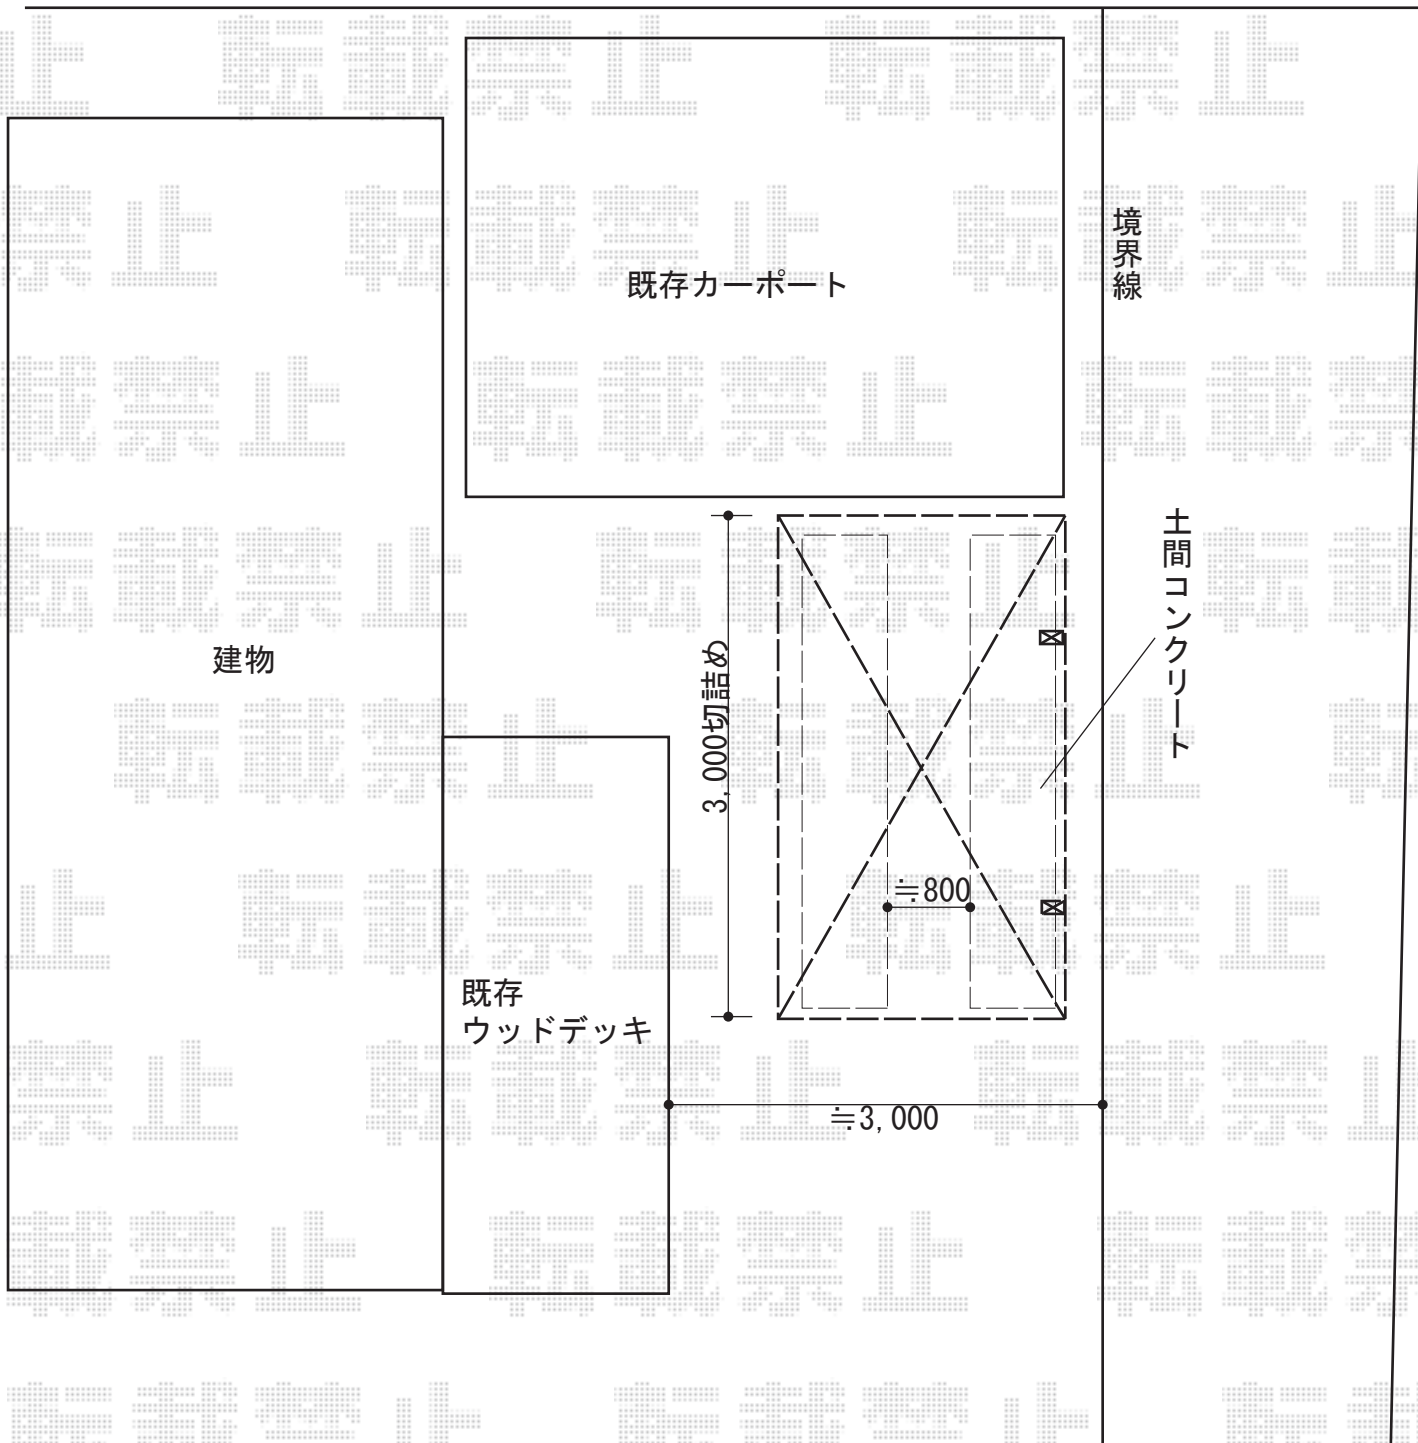

2015-8-295580

担当者

松本