


ウッドデッキ・フェンス 施工概略図

Value Select マージウッドデッキ
 間口= 1.0間(1,851mm)
 出幅= 7尺(2,120mm)
 色: ナチュラル
 床板: 縦貼り
 束柱: Tタイプ(400~550mm) (色: ノーブルステン)

YKK AP イーネットフェンス2F型 自由柱施工
 本体1枚(W×H) = (1,984×1,200mm) × 3枚
 スチール柱: T120×4本
 端部キャップ: T120用×1セット
 色: Bステン

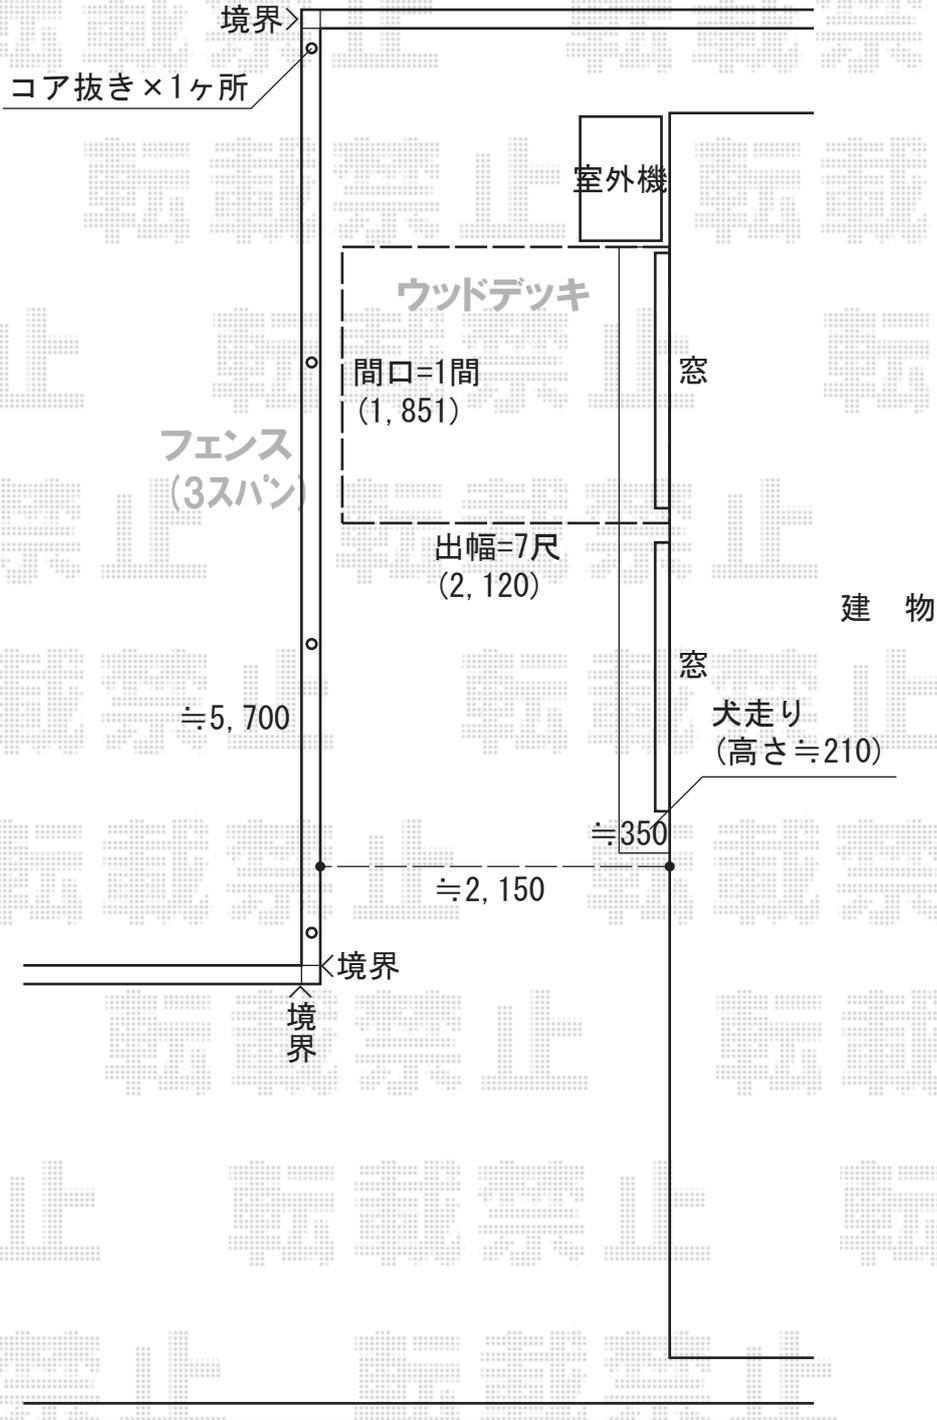

2015-8-295588

担当者

柘田