


フェンス 施工概略図

YKK AP エクスラインフェンス12型 自由柱施工
本体1枚 (W×H) = (1,975×1,000mm) ×5枚
自由柱: T100×7本
エンドキャップ: 2セット
色: カームブラック

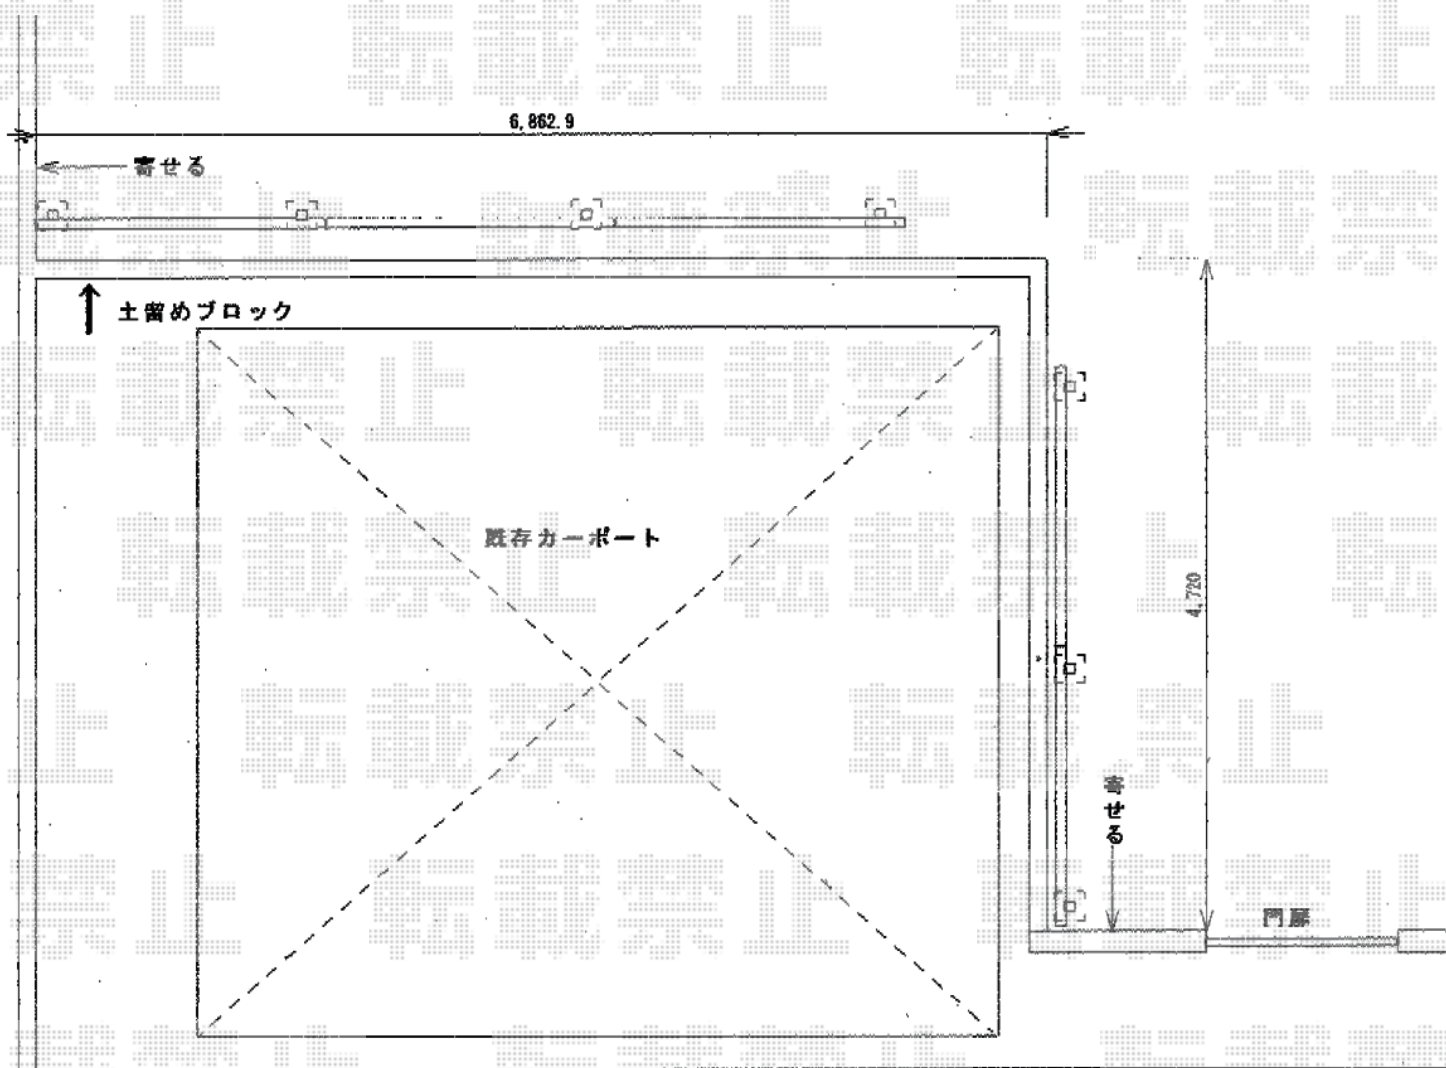

2015-9-295819

担当者

仲西