


# カーポート 施工概略図

YKK AP エフルージュグラン 積雪~20cm対応  
 幅= 2,725mm 奥行= 5,052mm 色: プラチナステン  
 屋根材: 熱線遮断ポリカーボネート(クリアマット)  
 柱仕様: ハイルフ柱仕様(有効高 約2,350mm)

YKK AP エフルージュグラン 変形敷地対応セット  
 部分斜め切詰め用側柱: 1セット 母屋補強材: 1セット  
 色: プラチナステン

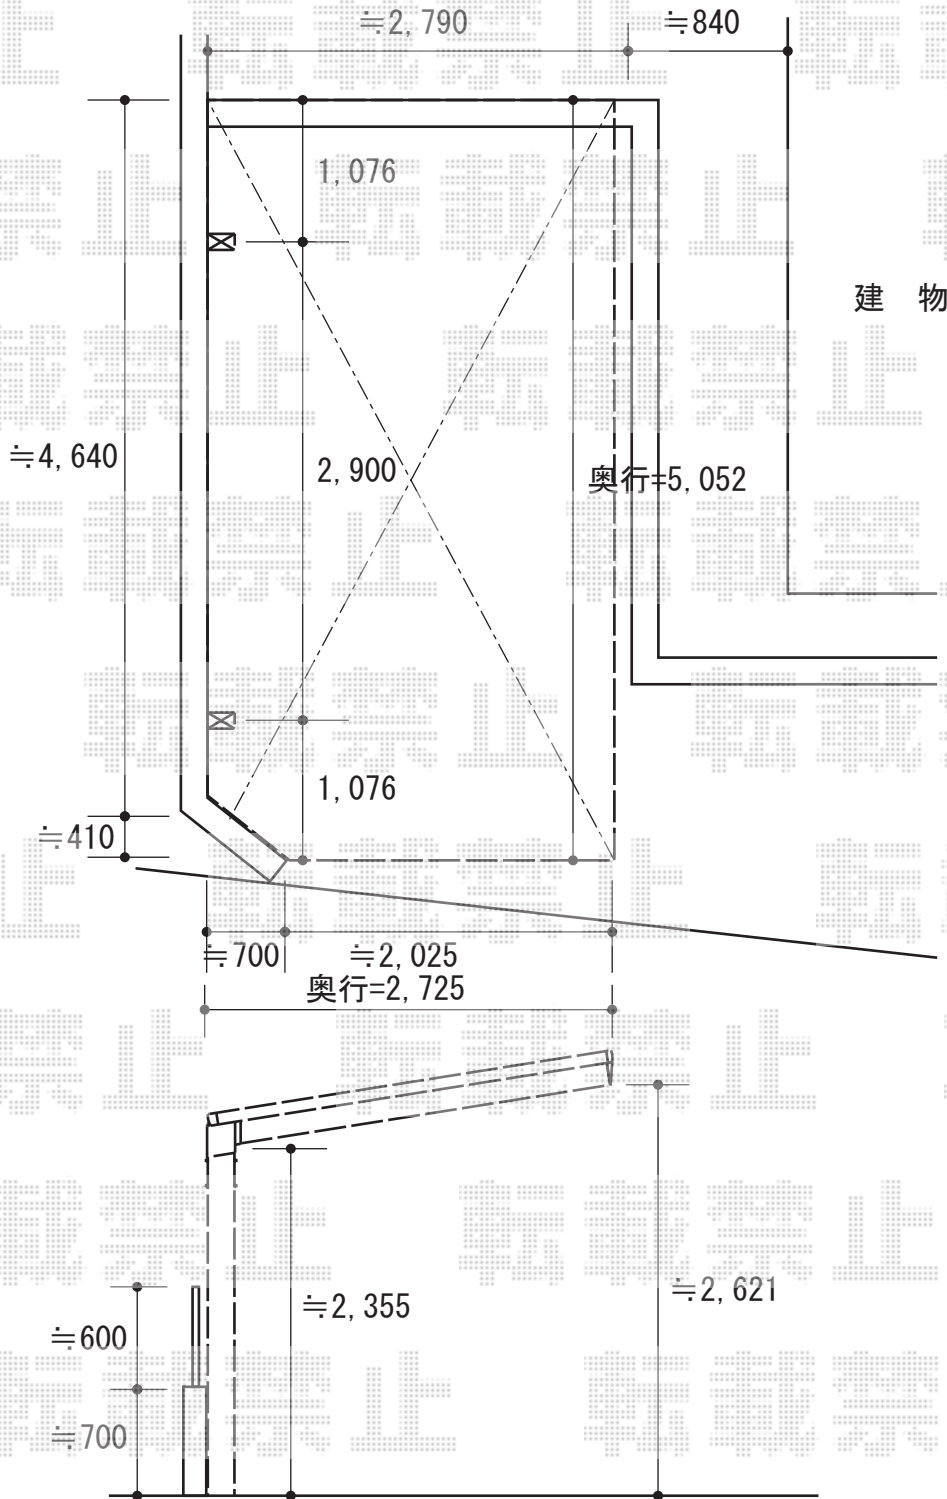

2015-9-295830

担当者

酒井