


フェンス 施工概略図

LIXIL (TOEX) ハイグリッドフェンスUF8型 フリーポールタイプ
本体1枚 (W×H) = (2,000×600mm) × 6枚
スチール柱 : T-6×13本
小口キャップ : 3
色 : シヤイングレー



LIXIL (TOEX) ハイグリッドフェンスUF8型 フリーポールタイプ
本体1枚 (W×H) = (2,000×800mm) × 5枚
スチール柱 : T-8×6本
小口キャップ : 1
色 : シヤイングレー

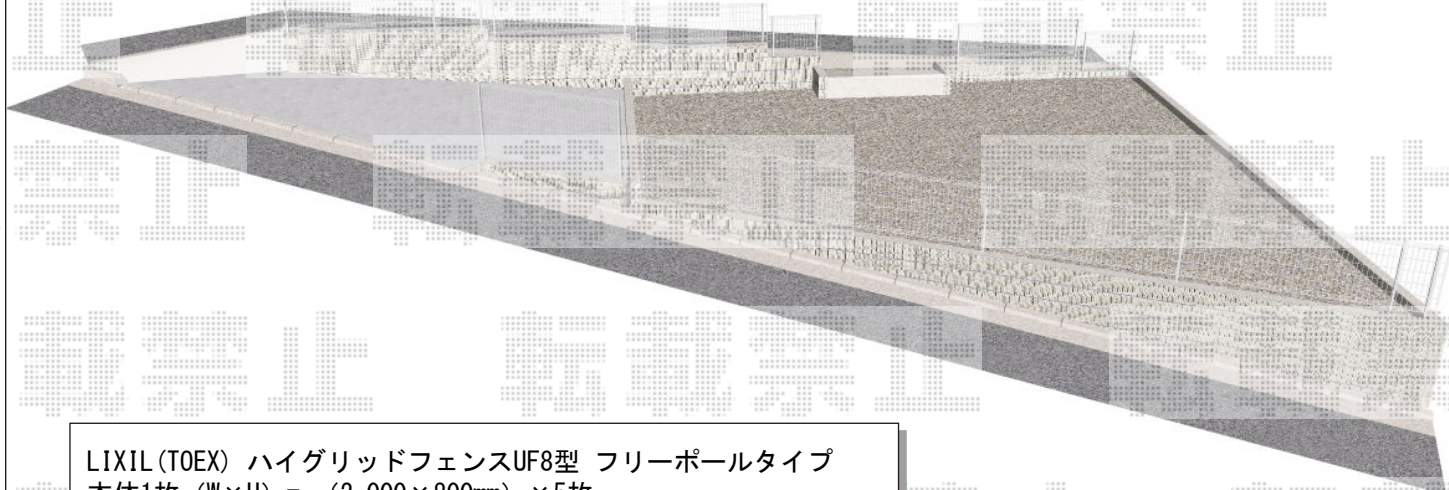

LIXIL (TOEX) ハイグリッドフェンスUF8型 フリーポールタイプ
本体1枚 (W×H) = (2,000×1,000mm) × 1枚
スチール柱 : T-10×2本
色 : シヤイングレー

2015-9-295859

担当者

新西