


カーポート 施工概略図

YKK AP レイナポートグラン 積雪～20cm対応
幅= 2,700mm
奥行= 5,052mm
色： プラチナステン
屋根材： 熱線遮断ポリカーボネート(クリアマット)
柱仕様： ハイルフ柱仕様 (有効高 約2,350mm)

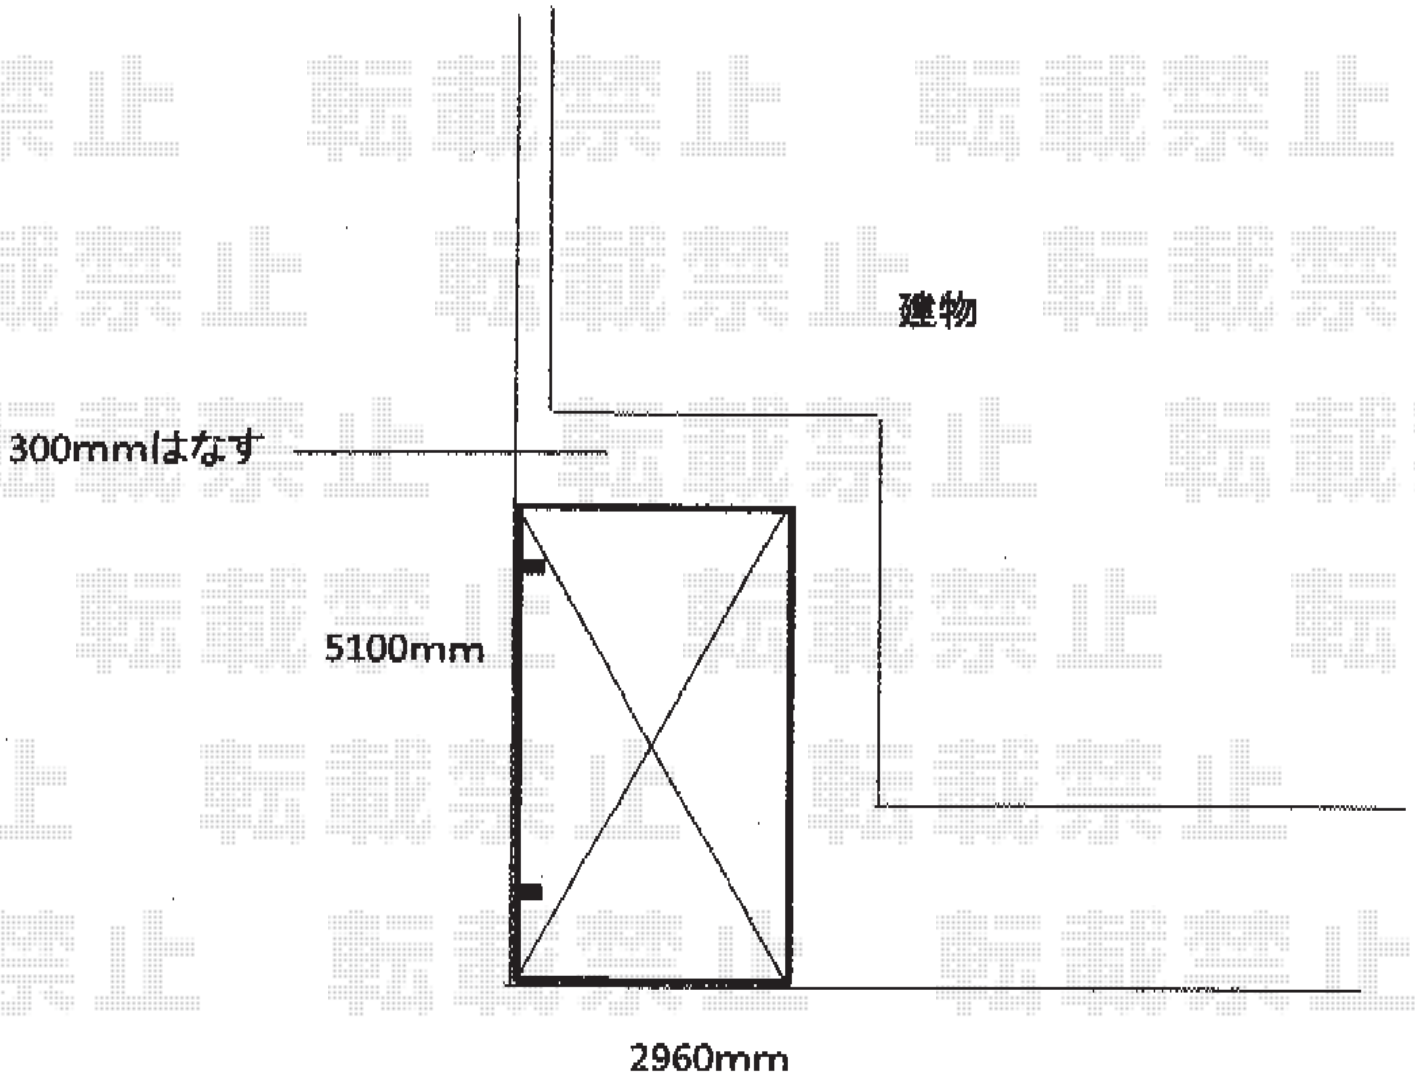

2015-9-295869

担当者

赤松