


カーポート 施工概略図

LIXIL ネスカR (ラウンドスタイル) 縦連棟 積雪~20cm対応  
 幅= 2,999mm  
 奥行= 9,922mm  
 色: シャイングレー  
 屋根材: 熱線吸収ポリカーボネート (ブルーマットS・すりガラス調)  
 柱仕様: 標準柱仕様 (有効高 約2,200mm)  
 ×2本/ロング柱28仕様 (有効高 約2,800mm) ×2本

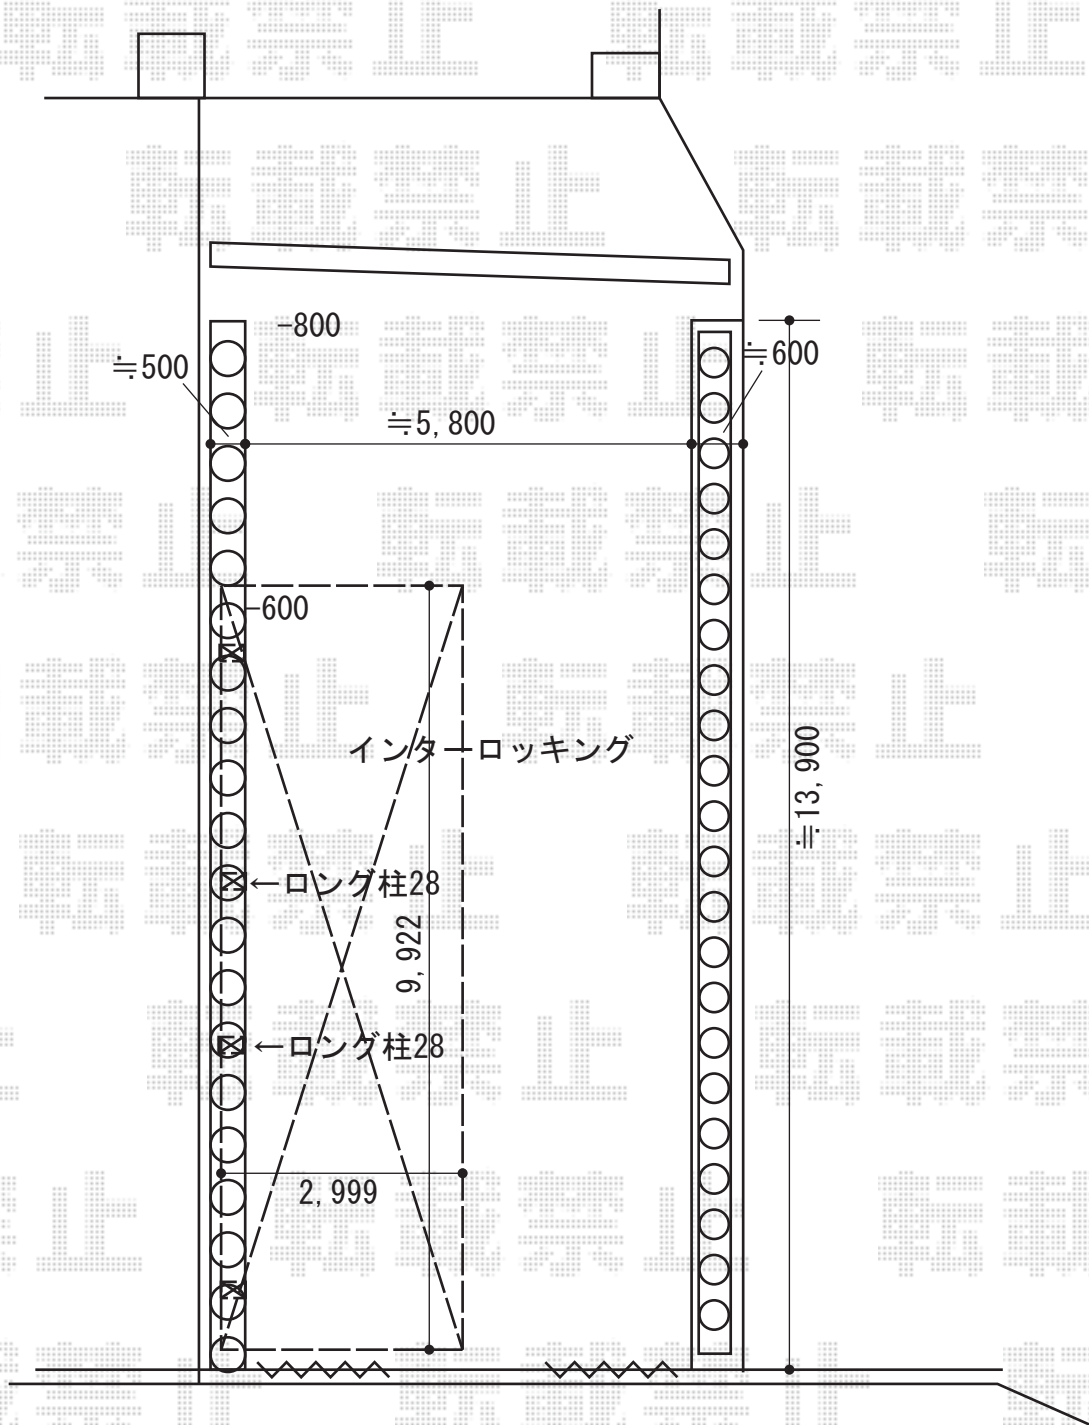

2015-9-295883

担当者

松本