


カーポート・バルコニー屋根施工概略図

YKK AP ヴェクターテラス F型 屋根タイプ 単体 積雪～20cm対応
間口= 関東間2.0間 (柱芯々3,358mm 屋根幅3,670mm)
出幅= 7尺 (2,070mm)
色: プラチナステン
屋根材: 熱線遮断ポリカーボネート (アースブルーマット調)
柱仕様: 柱奥行移動タイプ (柱2本)
施工方法: 下止め仕様
躯体式バルコニー取付部品: Bタイプ 中間用×2

YKK AP ヴェクターテラス 吊り下げ式物干し 標準 2本入り×1セット
色: プラチナステン

YKK AP レイナポートグラン 積雪～20cm対応
幅= 2,700mm
奥行= 5,768mm
色: プラチナステン
屋根材: 熱線遮断ポリカーボネート (アースブルーマット調)
柱仕様: ハイルフ柱仕様 (有効高 約2,350mm)

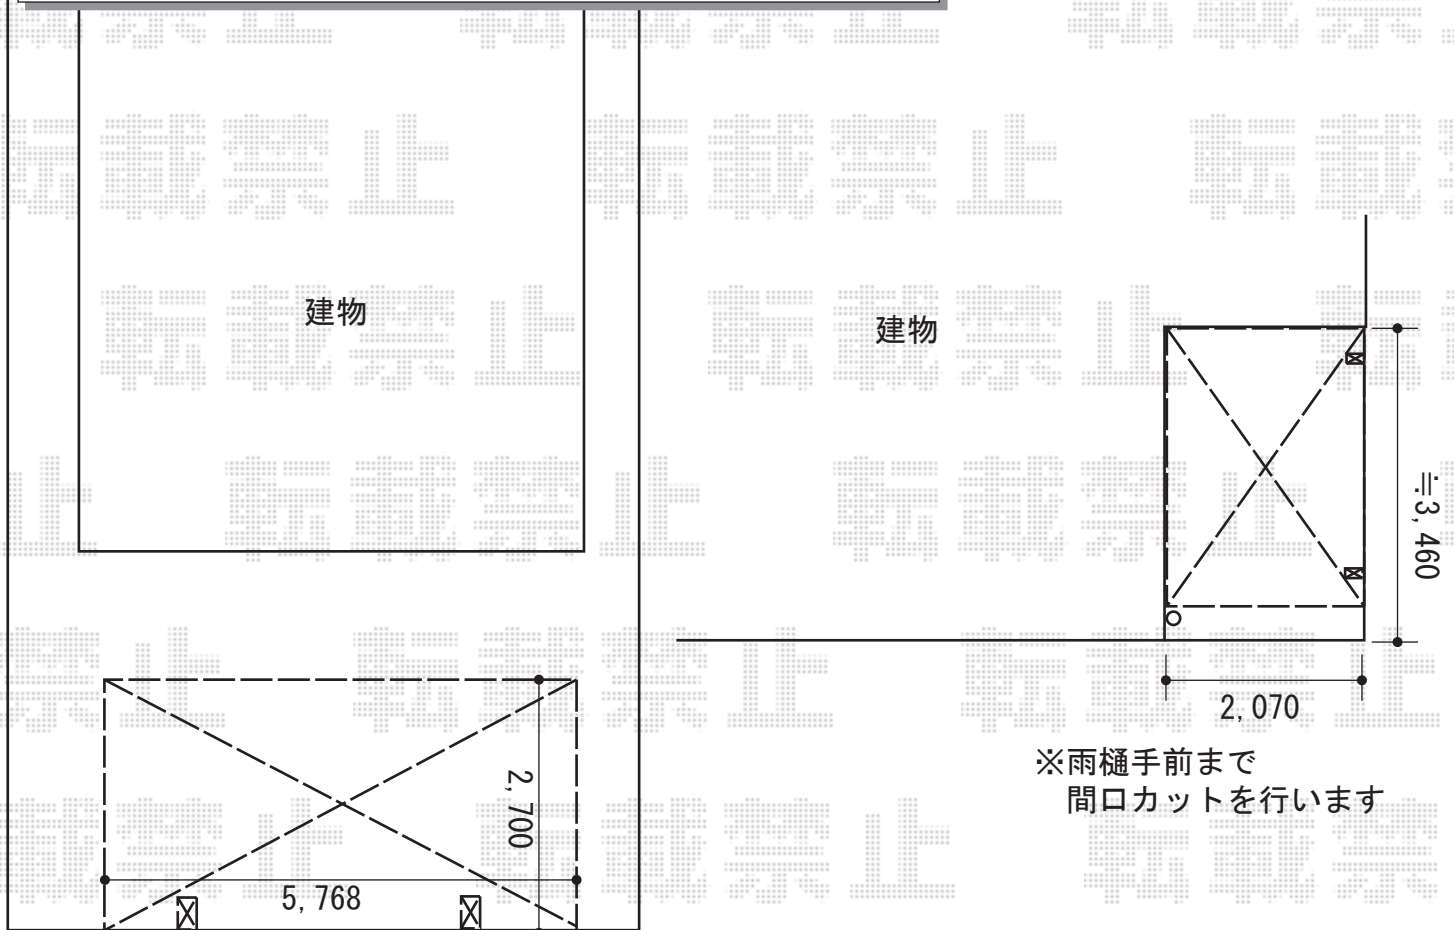

2015-9-295915

担当者

松本