




フェンス 施工概略図

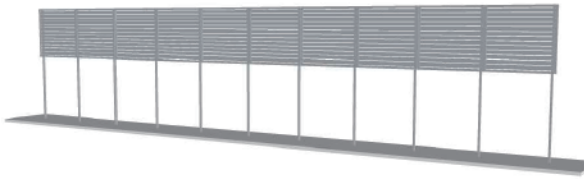

※本体表側

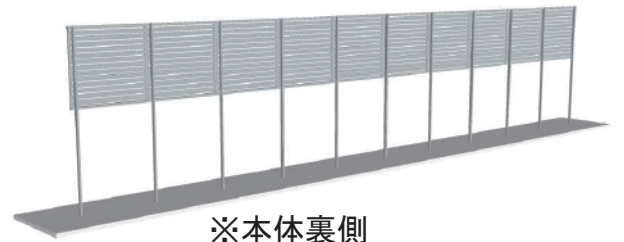

※本体裏側

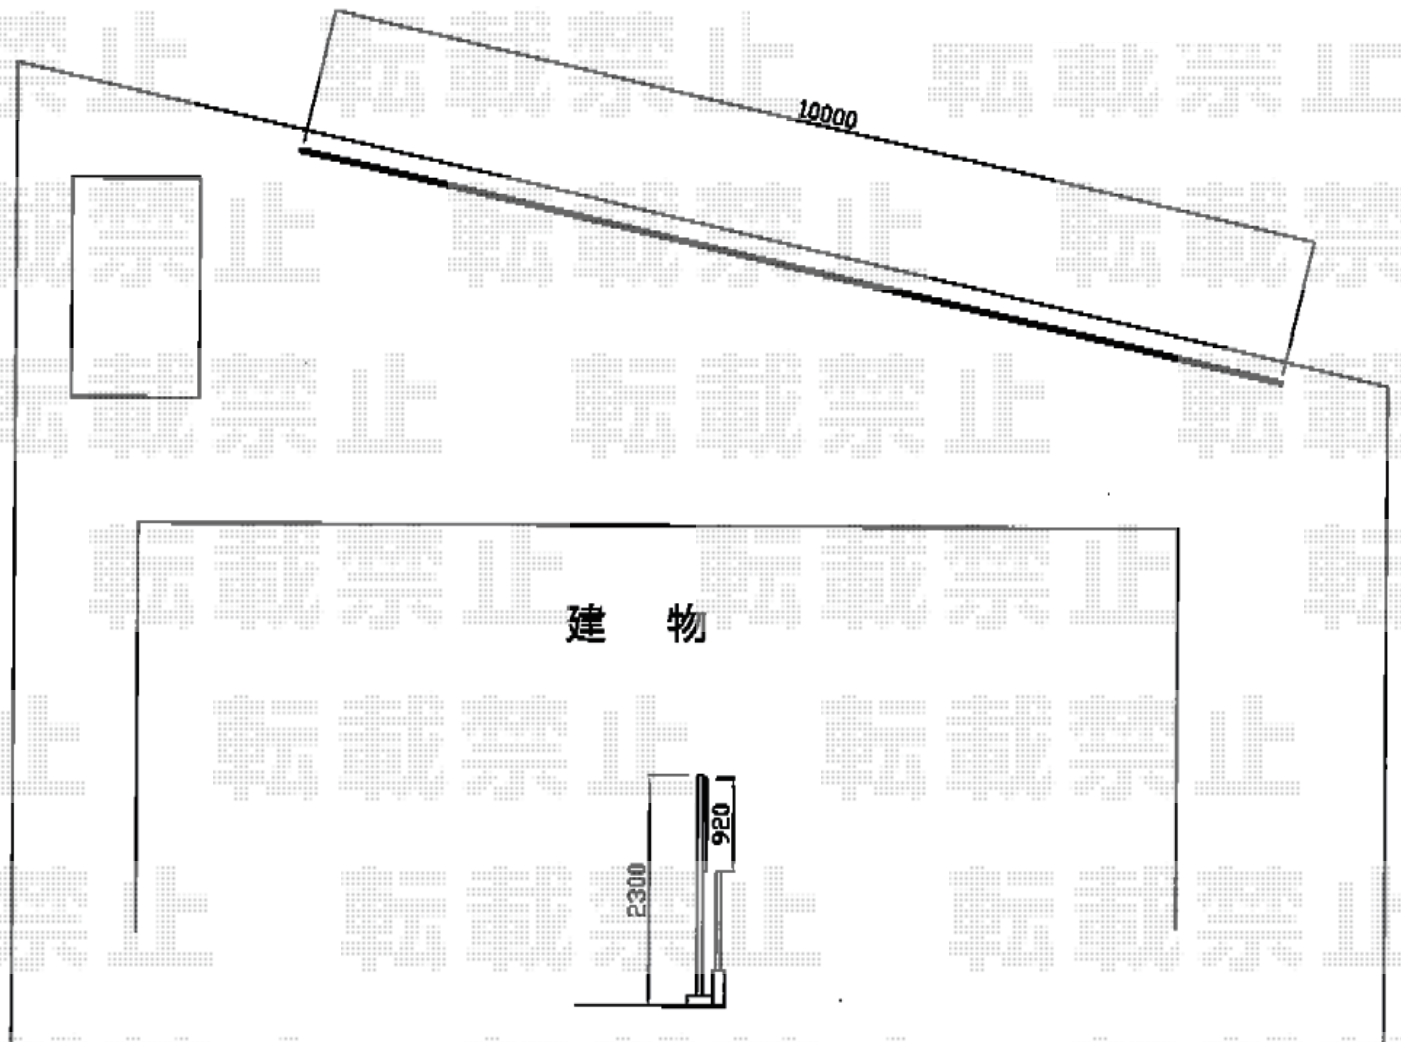

LIXIL (TOEX) プレスタフェンス 7Y型 横スリット アルミ多段柱使用
本体1枚 (W×H) = (1979.5×1,000mm) × 5枚
アルミ多段柱： T-24×11本
ブラケットセット： 上下PF×11セット
継手セット： PF (B) × 4セット
端部キャップ： ×1セット
色： シャイングレー

2015-9-295959

担当者

新西