


門扉・フェンス 施工概略図

LIXIL (TOEX) ライシス門扉2型 細たて棧 片開き 柱使用
扉1枚 (W×H) = (900mm×1,200mm)
色： シャイングレー
錠： プッシュプルUT錠 (錠色： ライトゴールド) /片面シリンダー仕様
開き： 外開き
追加部材： 外開き用持ち送り (片開き用) /面付ラッチ錠用片外開き部品A

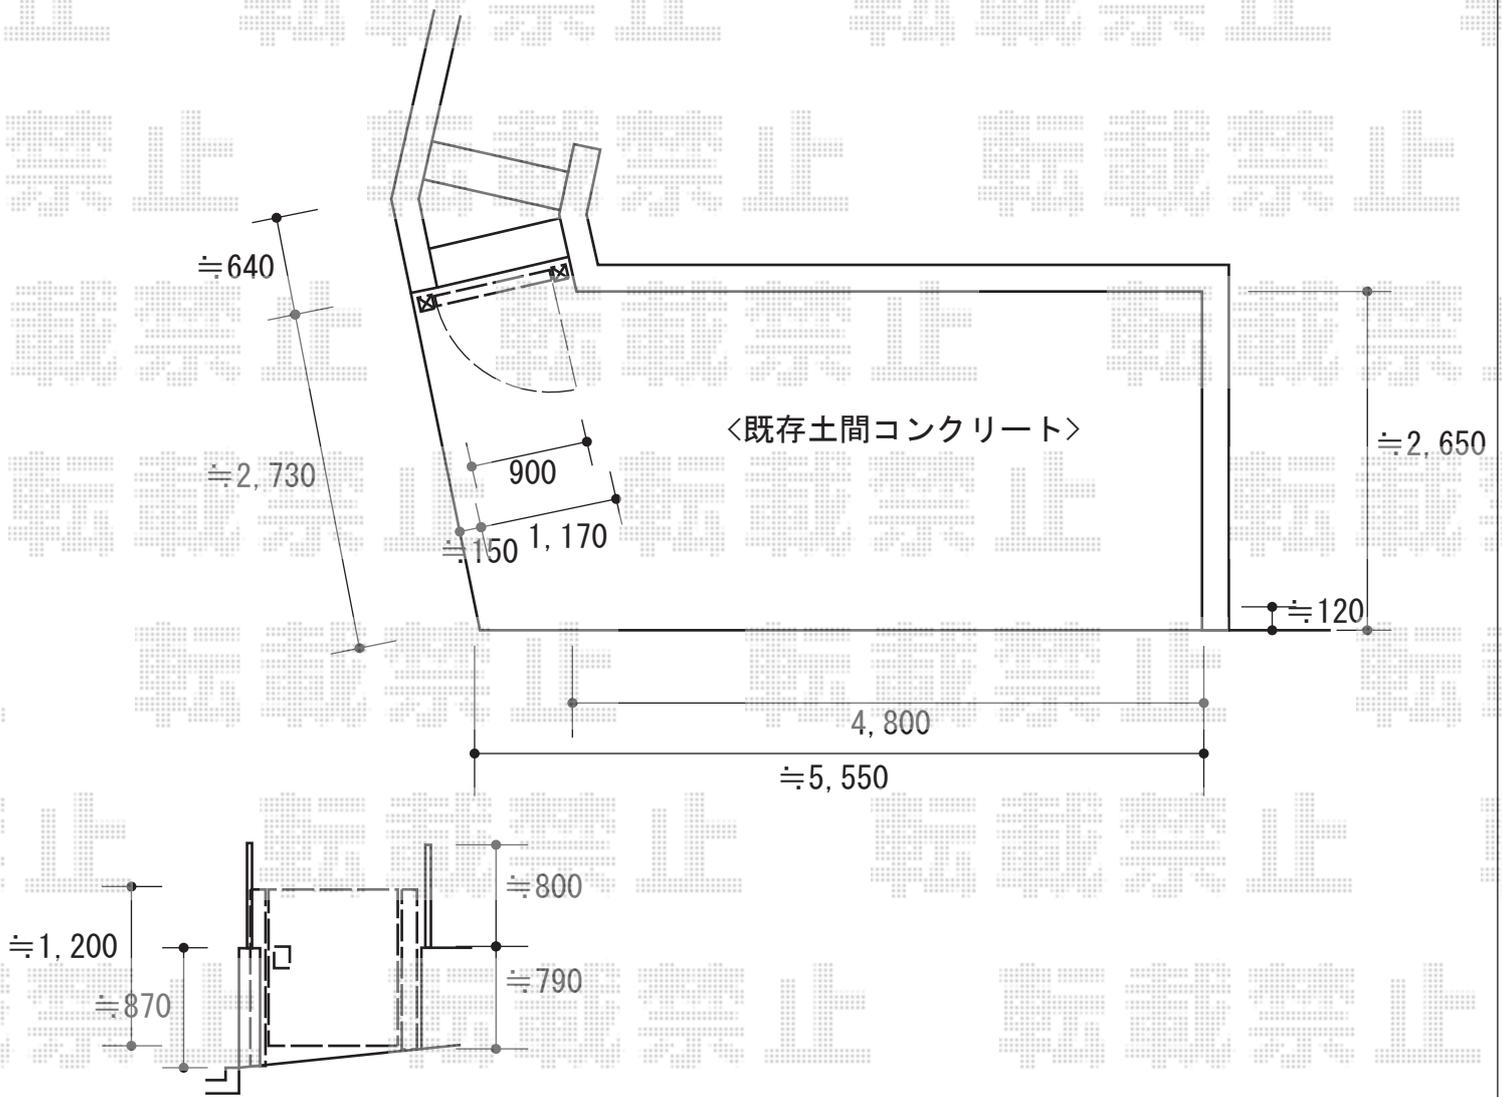

2015-9-296074

担当者

伊野