


カーポート 施工概略図

Value Select プレシオサポート ワイド 積雪~20cm対応  
幅= 5,392mm  
奥行= 5,052mm  
色： ノーブルステン  
屋根材： 熱線遮断ポリカーボネート（スカイブルーマット調）  
柱仕様： ハイルーフ柱仕様（有効高 約2,250mm）

Value Select 【外観左】プレシオサポートワイド用 サイドパネル  
奥行サイズ： 長さ51用  
高さ： 1,036mm  
色： ノーブルステン  
パネル材： 熱線遮断ポリカーボネート（スカイブルーマット調）  
柱仕様： ハイルーフ柱仕様/間柱1本

Value Select 屋根ふき材補強部品 2セット  
色： チャコールブラック（\*1色のみ）

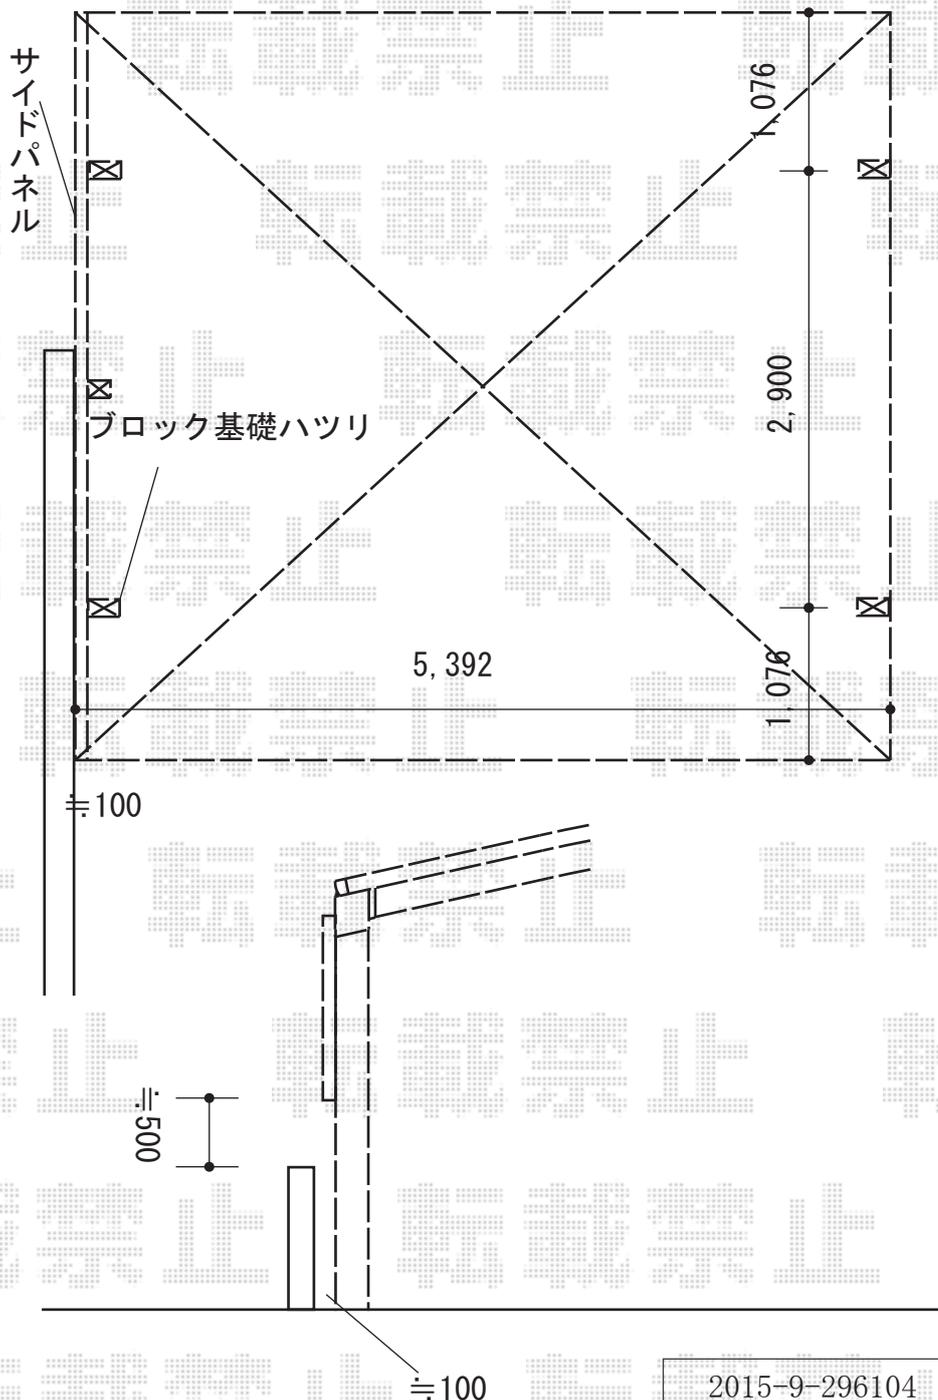

2015-9-296104	担当者	松本
---------------	-----	----