
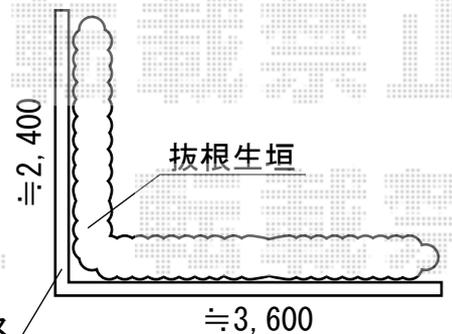


カーポート/フェンス 施工概略図

YKK AP レイナワンポートグラン 積雪~20cm対応
 幅= 3,034mm
 奥行= 5,052mm
 色： カームブラック
 屋根材： ポリカーボネート（アースブルー）
 柱仕様： 標準柱仕様（有効高 約2,000mm）

YKK AP エクスラインフェンス22型 たて半目隠し 自由柱施工
 本体1枚 (W×H) = (1,975×1,200mm) × 9枚
 自由柱： T120×17本
 目隠しコーナー継手： T120×5セット
 端部カバー： T120×1セット
 エンドキャップ： 2セット
 色： カームブラック

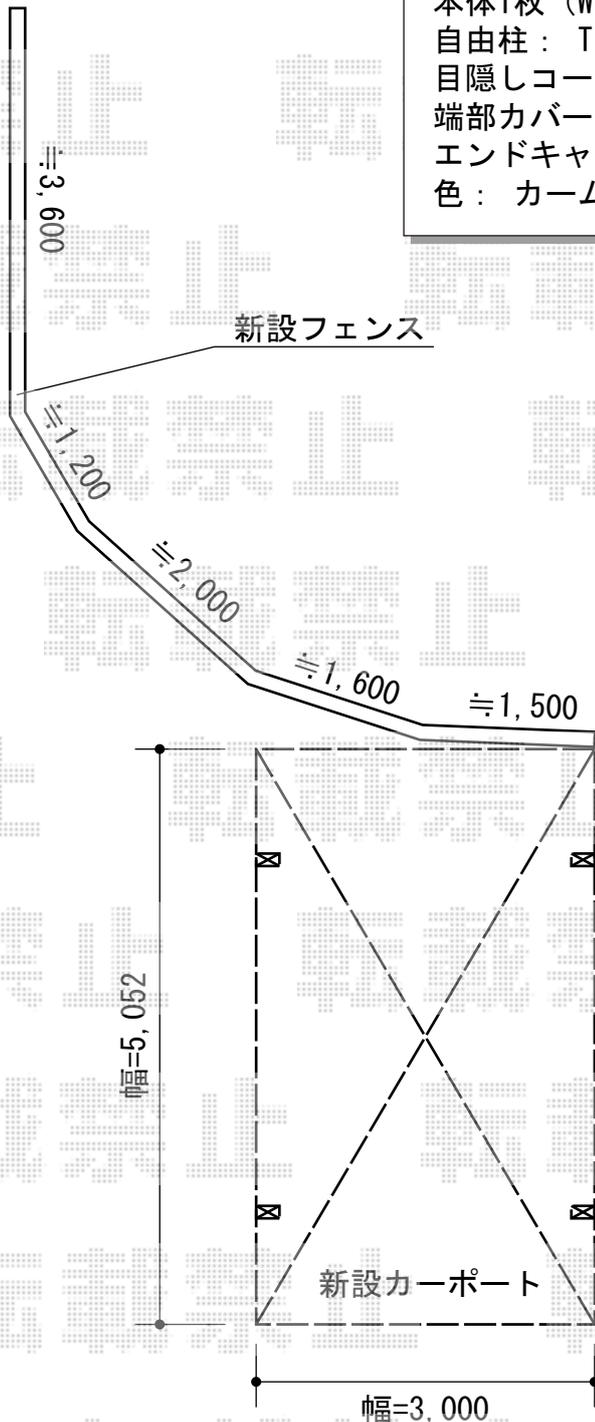

新設フェンス

2015-9-296108

担当者

松本