

ウッドデッキ・テラス屋根工事 施工概略図

Value Select マージウッドデッキ


間口= 1.5間(2,651mm)
 出幅= 5尺(1,520mm)
 色: ナチュラル
 床板: 縦貼り
 束柱: Tタイプ(400~550mm) (色: プラチナステン)

LIXIL(トステム)

ライザーテラスII F型 1500 テラスタイプ 単体 積雪~50cm対応
 間口= 関東間1.5間(柱芯々2,530mm 屋根幅2,750mm)
 出幅= 5尺(1,485mm)
 色: ホワイト
 屋根材: ポリカーボネート(ブルースモーク)
 柱仕様: 柱位置固定タイプ(柱2本)
 施工方法: 上止め仕様

LIXIL(トステム)

ライザーテラスII 吊り下げ物干し 標準 2本入り×1セット
 色: ホワイト

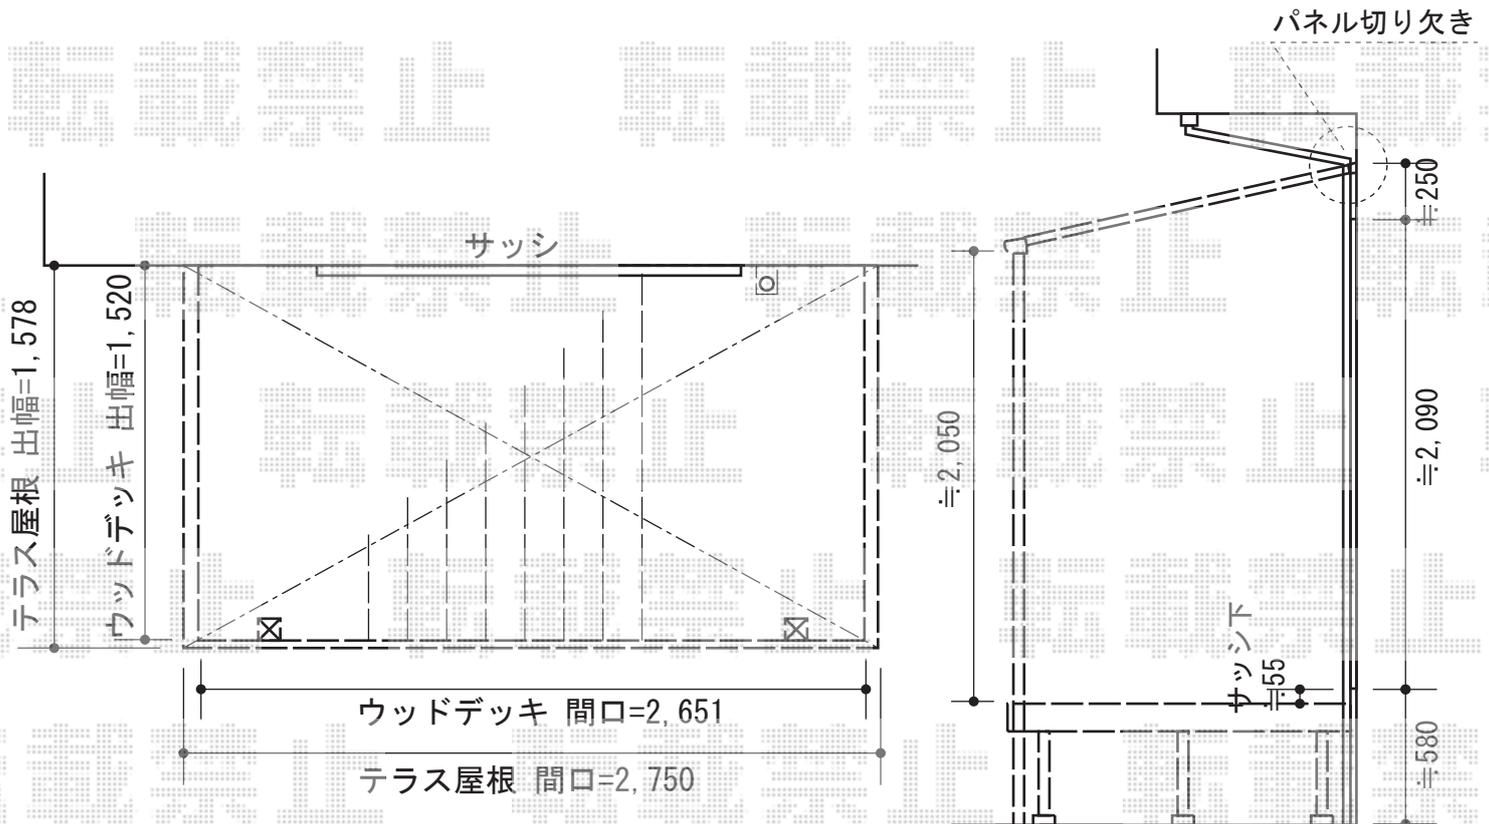

2015-9-296126

担当者

柘田