
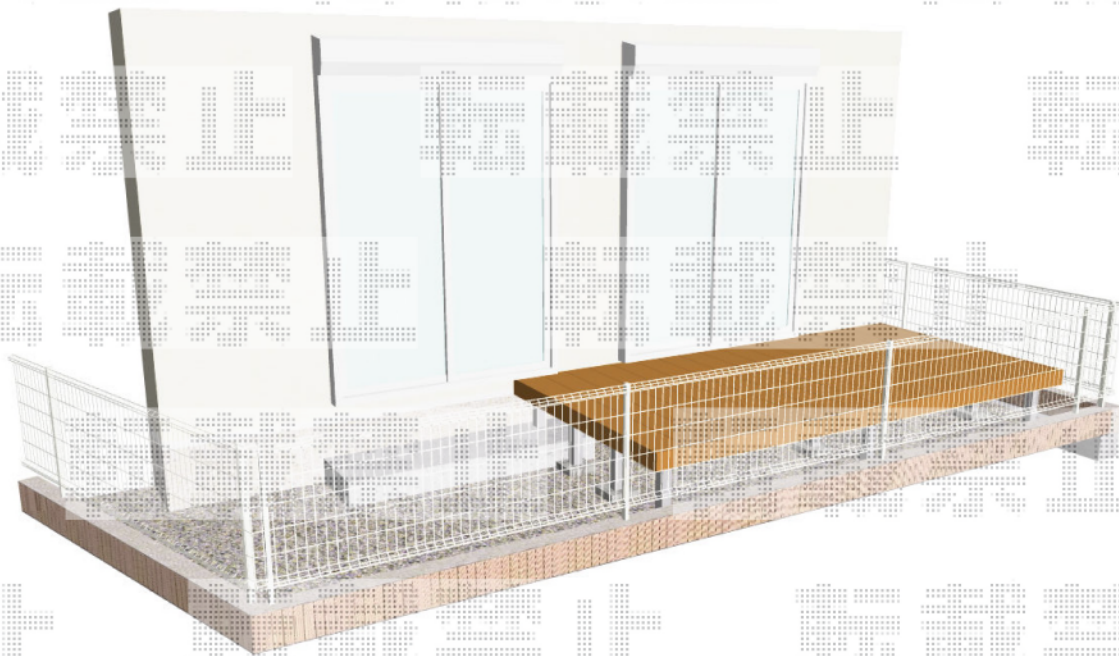


ウッドデッキ 施工概略図

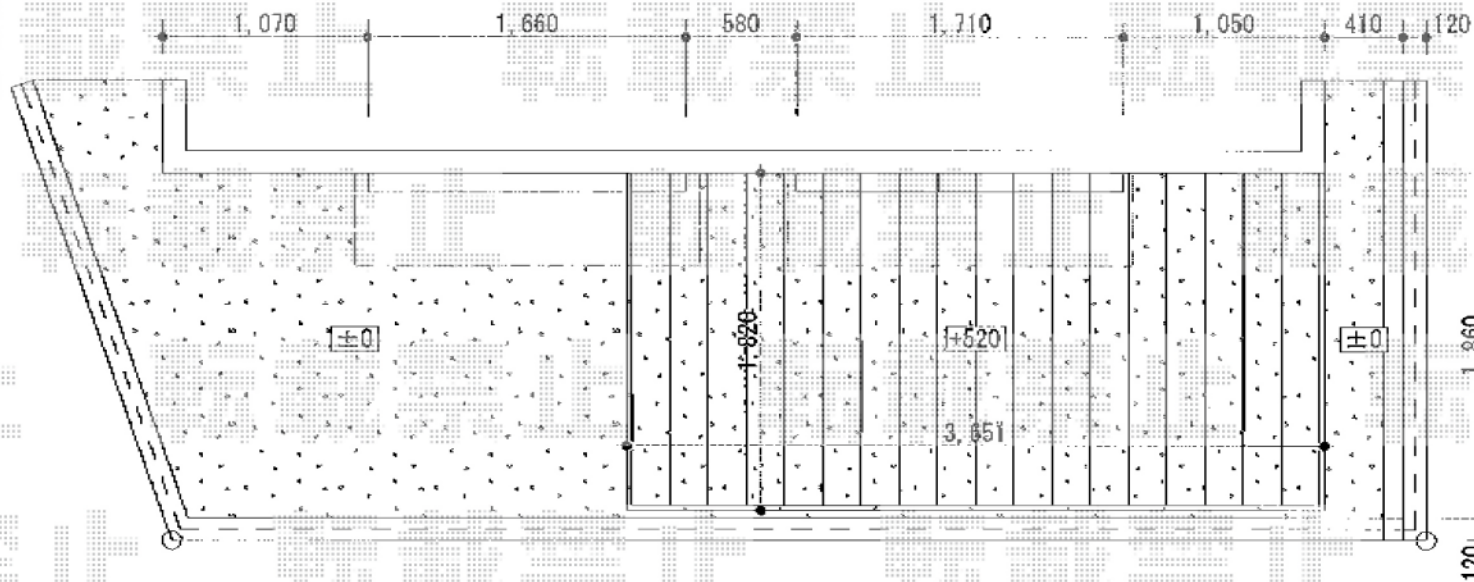

Value Select マージウッドデッキ

間口= 2.0間(3,651mm)

出幅= 6尺(1,820mm)

色： ナチュラル

床板： 縦貼り

幕板： 標準幕板

束柱： Sタイプ(550mm) (色： ノーブルステン)