


# エクステリア工事 施工概略図

YKK AP ヴェクターテラス R型 ルーフタイプ 単体 積雪~20cm対応  
 間口= 閑東間1.5間 (方杖芯々2,730mm 屋根幅2,805mm)  
 出幅= 4尺 (1,170mm)  
 色: ブラウン  
 屋根材: ポリカーボネート (トーマイマット)  
 柱仕様: 柱無しタイプ  
 施工方法: 下止め仕様

YKK AP ヴェクターテラス用 吊下げ物干し 標準 2本入  
 色: ブラウン

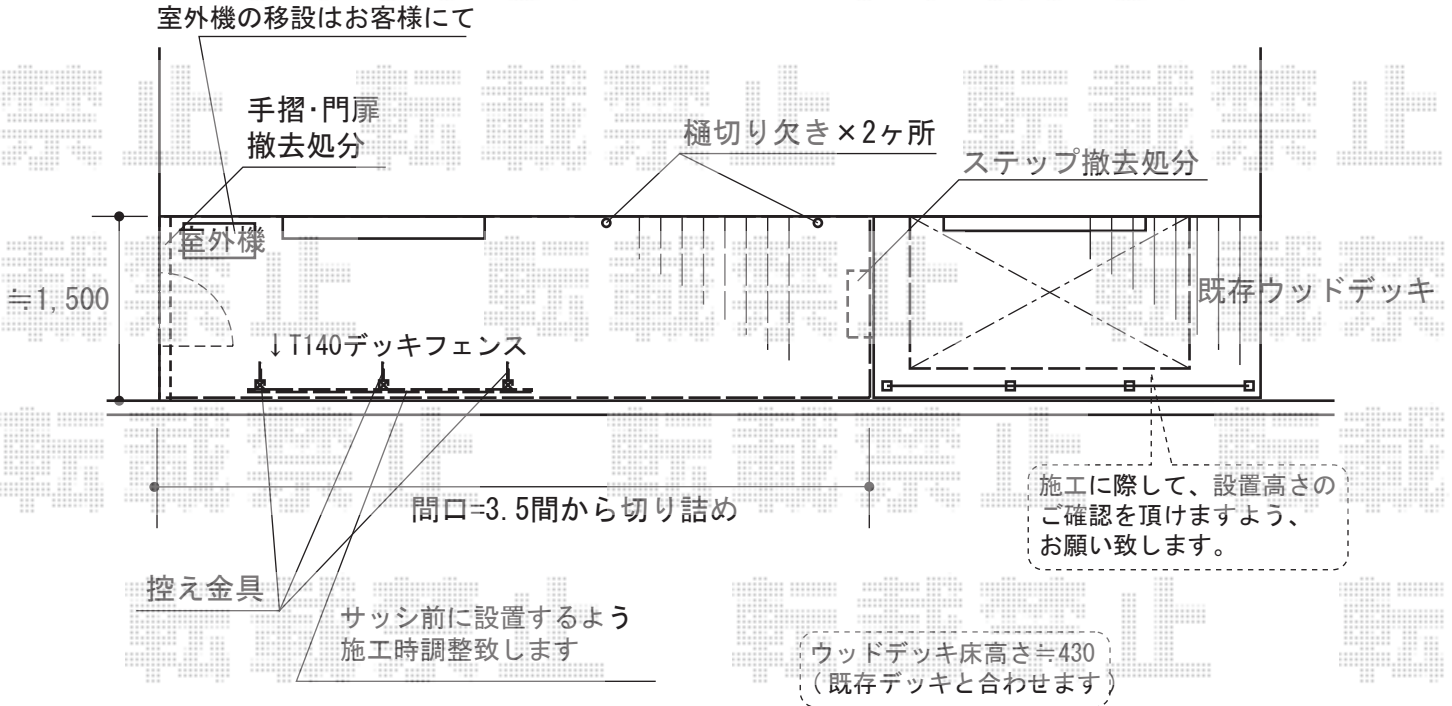


YKK AP リウッドデッキ 200  
 間口= 3.5間 (6,251mm)  
 出幅= 5尺 (1,520mm)  
 色: レッドブラウン  
 床板: 縦貼り  
 幕板: 標準幕板  
 束柱: Tタイプ (400~550mm) (色: カームブラック)

YKK AP 独立式リウッドステップ2型  
 色: 床板/レッドブラウン 束柱/カームブラック

YKK AP リウッドデッキフェンス3型<横スリット>  
 本体1枚: T140・10用×2枚  
 端柱: T140×2本  
 中柱: T140×1本  
 デッキ材補強材: 先付用×3セット  
 控え金具: T140用×3セット  
 色: レッドブラウン

※イメージ図

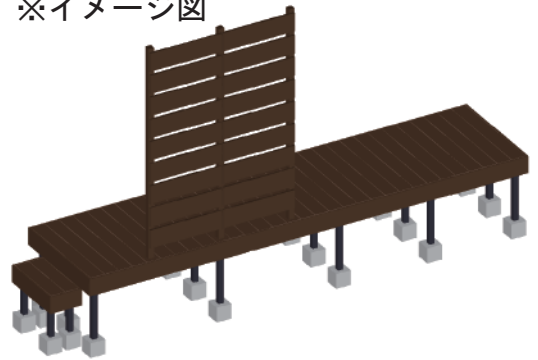

2015-9-296195

担当者

柘田