


カーポート 施工概略図

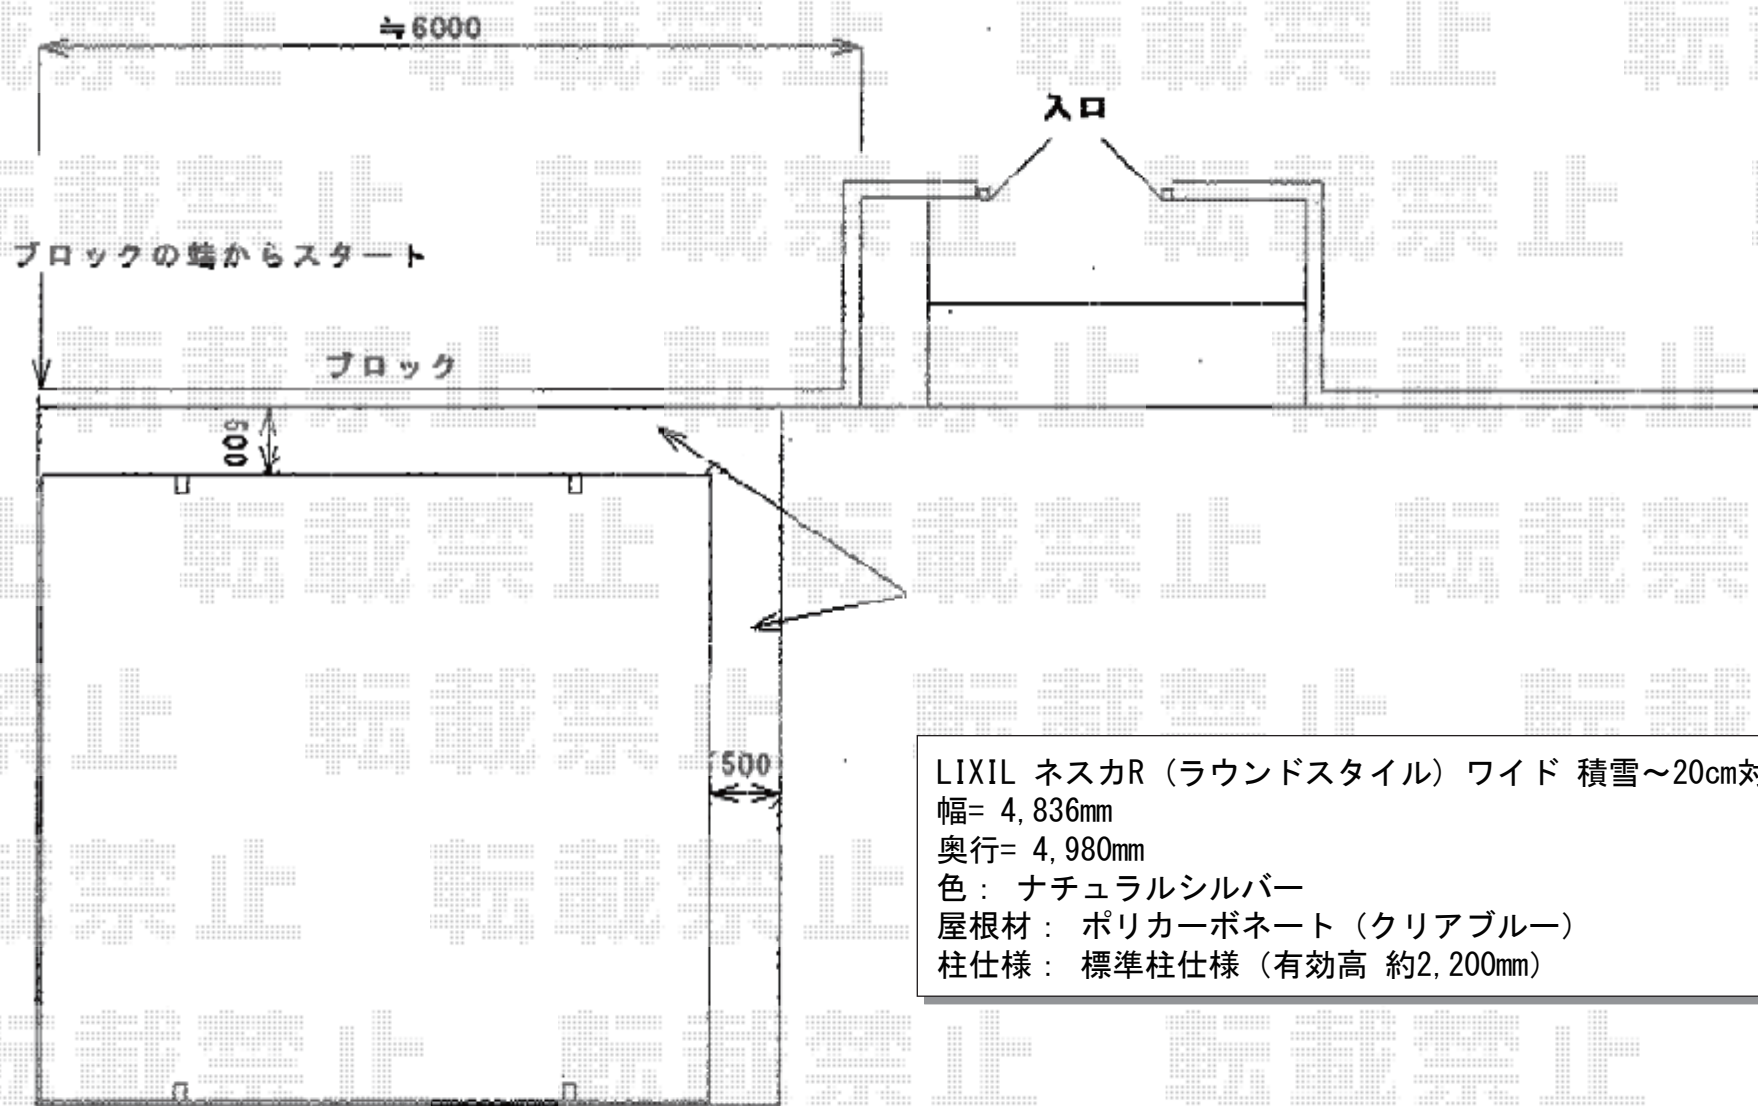

LIXIL ネスカR (ラウンドスタイル) ワイド 積雪~20cm対応
幅= 4,836mm
奥行= 4,980mm
色 : ナチュラルシルバー
屋根材 : ポリカーボネート (クリアブルー)
柱仕様 : 標準柱仕様 (有効高 約2,200mm)