フェンス工事　施工概略図

YKK AP イーネットフェンス1F型 自由柱タイプ
本体1枚（W×H）＝ （1,975mm×1,000mm） ×22枚
アルミ自由柱： T100×24本
端部キャップ：2セット
色： 本体：Tステン/柱：プラチナステン

YKK AP イーネット門扉1型 片開き　門柱使用
扉幅 ＝ 700mm
扉高 ＝ 970mm
色： Tステン
錠： 内外掛け錠M1型
開き： 内開き

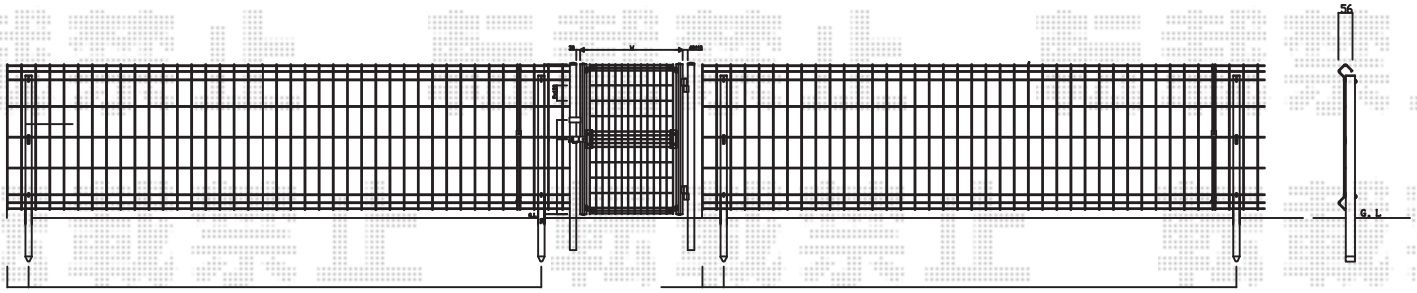

扉まで L2=15.6m

扉まで L3=27.5m

2015-9-296264	担当者	新西

エクスショップ

現場状況や作図制限により概略図の内容と多少の違いが生じることがございます。
施工時は、現場優先とさせて頂きたく思いますので、お立会い頂き、最終のご指示のほど、何卒、宜しくお願い致します。
全ての著作権はエクスショップに帰属します。当社とのお取引目的以外の使用・複製・転載は如何なる場合も禁止しております。