


カーポート 施工概略図

三協アルミ カムフィエース 積雪~20cm対応
幅= 2,400mm
奥行= 5,027mm
色：アーバングレー
屋根材：熱線遮断ポリカーボネート（ブルースモーク）
柱仕様：ロング柱仕様（2,250mm）

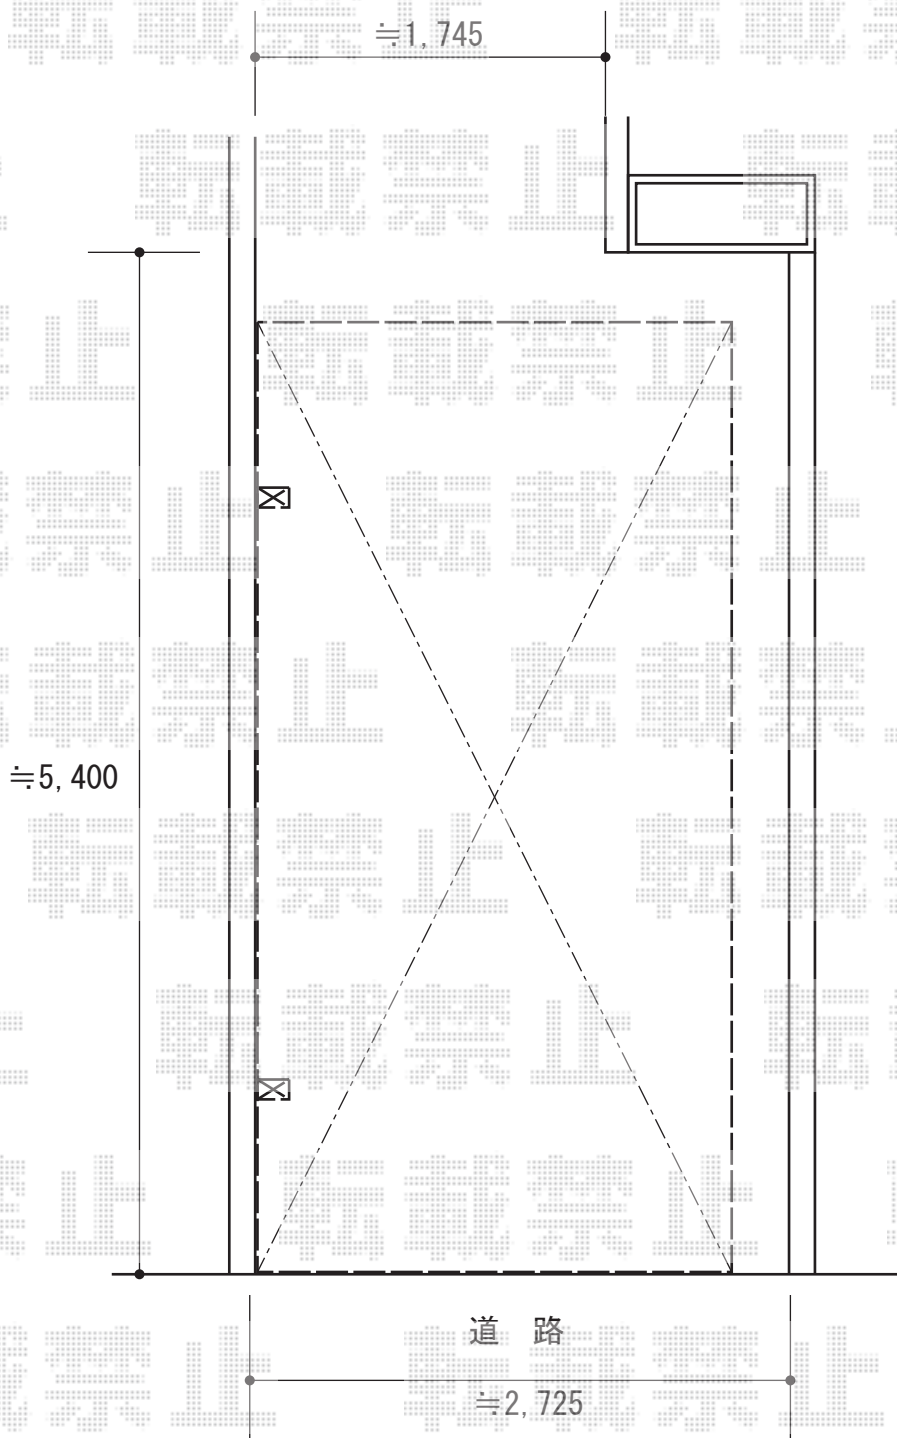

2015-9-296275

担当者

木附