


## バルコニー屋根 施工概略図

LIXIL(トステム) ライザーテラスII F型 屋根タイプ 単体 積雪~20cm対応  
間口= 関東間1.5間 (柱芯々2,530mm 屋根幅2,750mm)  
出幅= 6尺 (1,785mm)  
色: シャイングレー  
屋根材: ポリカーボネート (クリアマット・すりガラス調)  
柱仕様: 出幅自在桁タイプ (柱2本)  
施工方法: 下止め仕様  
柱固定部品仕様: コーナー用×1/中間用×1

LIXIL(トステム) ライザーテラスII 吊り下げ物干し 標準 2本入  
色: シャイングレー  
数量: 1セット

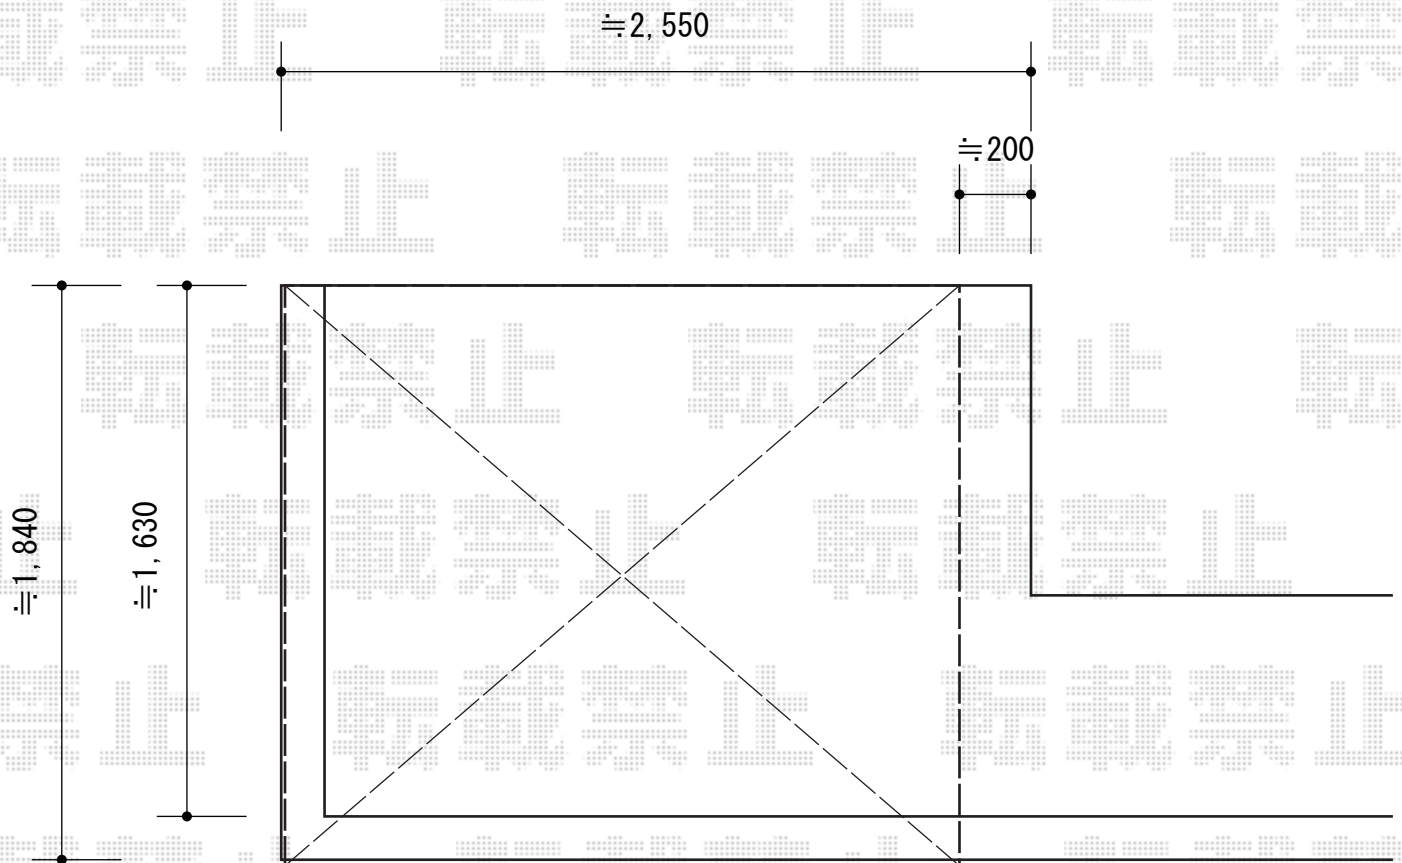

2015-9-296325

担当者

木附