

カーポート 施工概略図

YKK AP レイナポートグランZ 積雪~20cm対応

幅= 2,400mm

奥行= 5,052mm


色： プラチナステン

屋根材： ポリカーボネート（アースブルー）

柱仕様： 標準柱仕様（有効高 約2,000mm）

YKK AP レイナポートグランZ 着脱式サポート 標準・ハイルーフ兼用 2本入り×1セット

色： プラチナステン

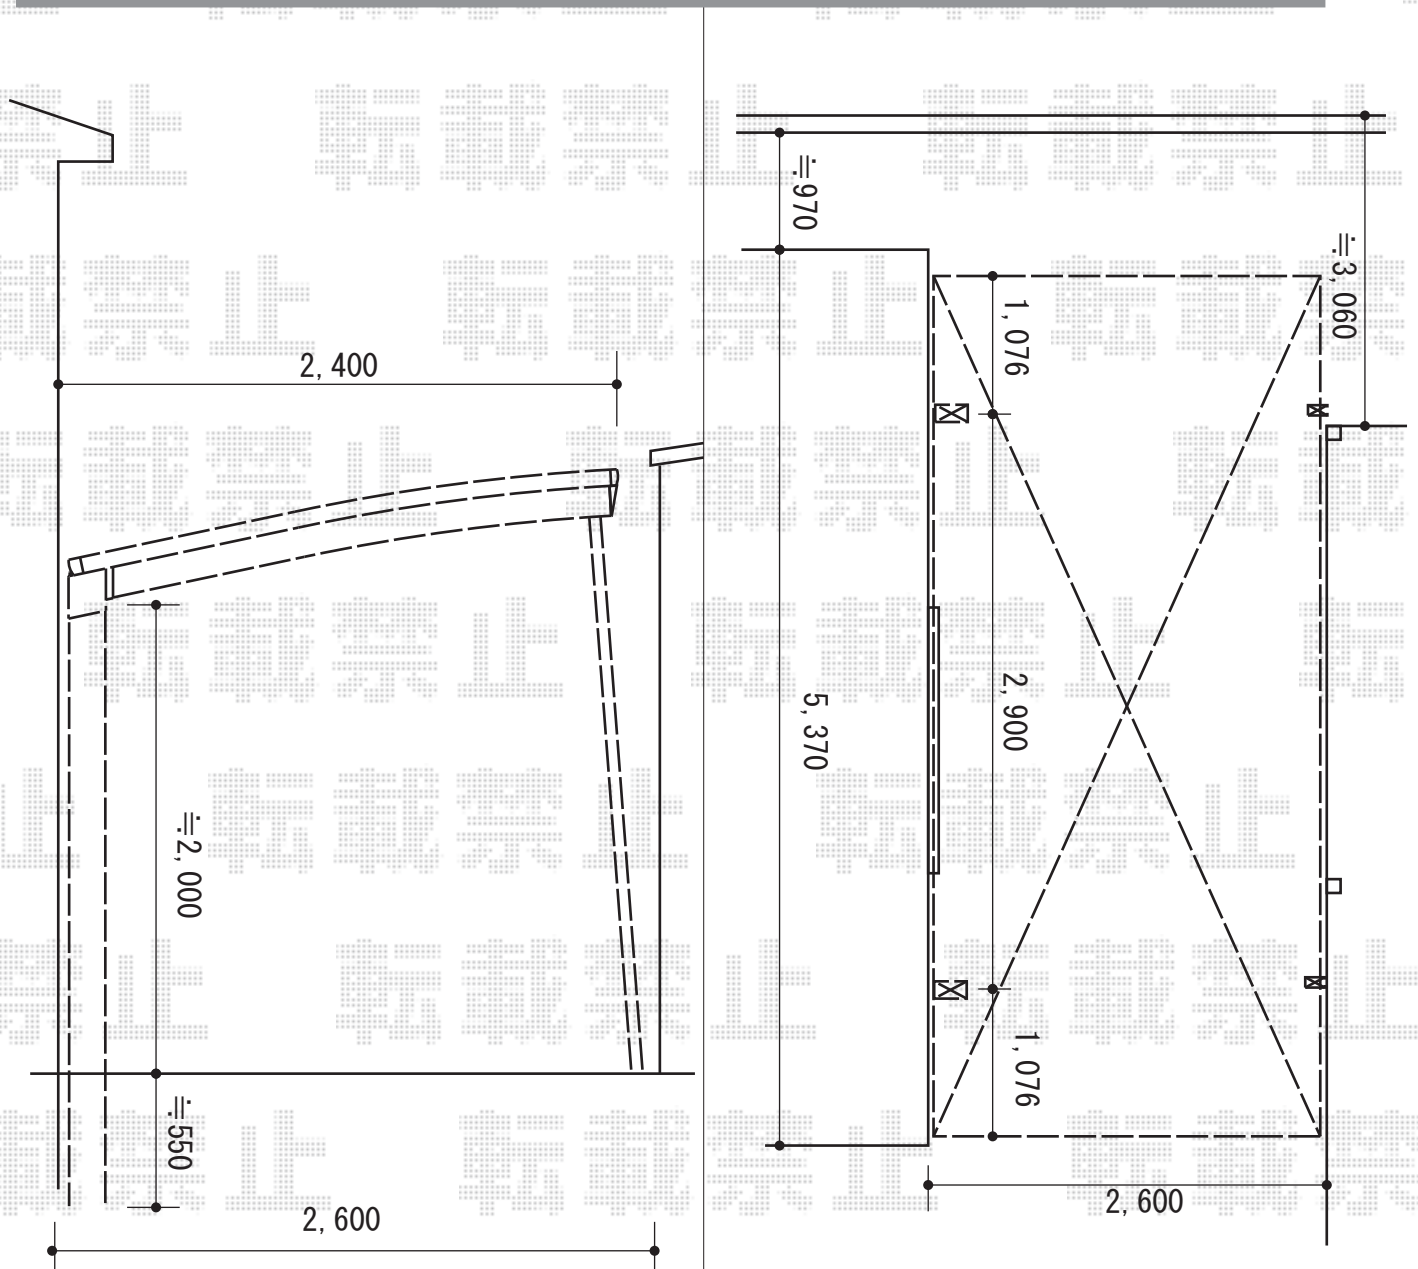

2015-9-296402

担当者

赤松