


カーポート 施工概略図

YKK AP レイナキャップツインポートグラン 積雪~20cm対応  
幅= 5,398mm  
奥行= 5,052mm  
色: ブラウン  
屋根材: ポリカーボネート (スモークブラウン)  
柱仕様: ハイルフ柱仕様 (有効高 約2,350mm)

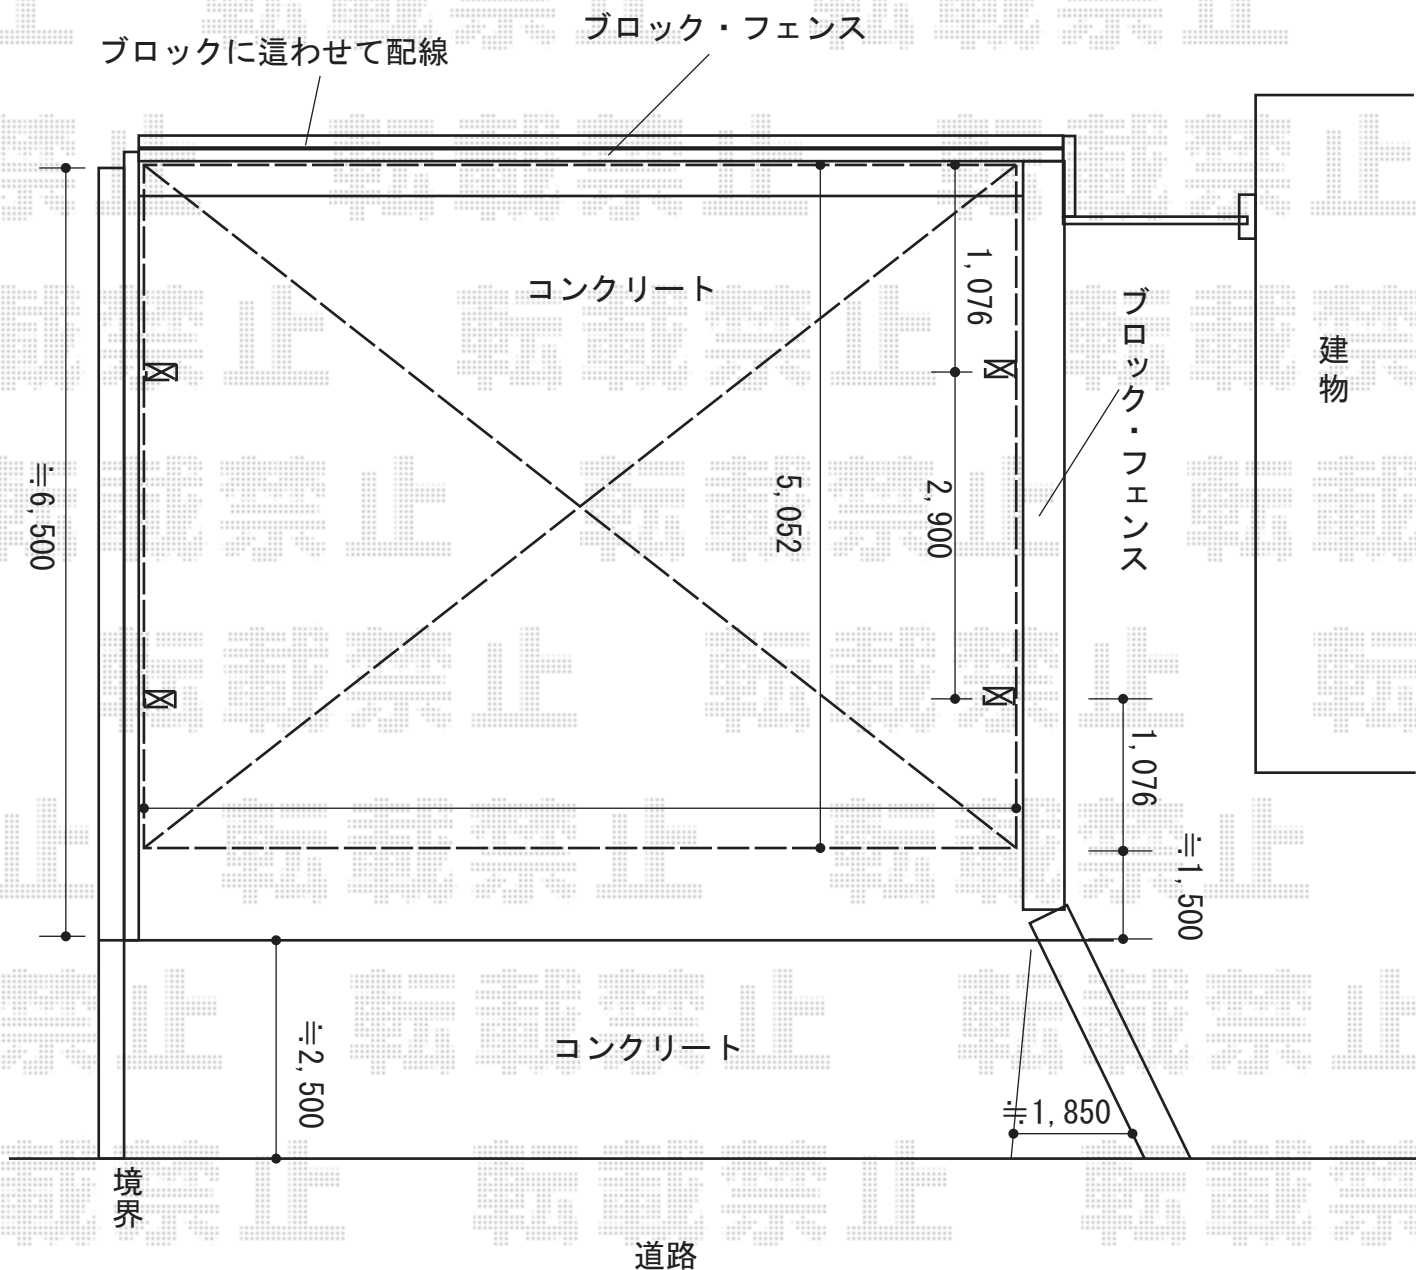

2015-9-296544

担当者

酒井