


カーポート工事 施工概略図

Value Select プレシオスポート 積雪~20cm対応  
幅= 2,400mm  
奥行= 5,052mm  
色： ノーブルステン  
屋根材： ポリカーボネート（ガラスマット）  
柱仕様： 標準柱仕様（有効高 約1,800mm）

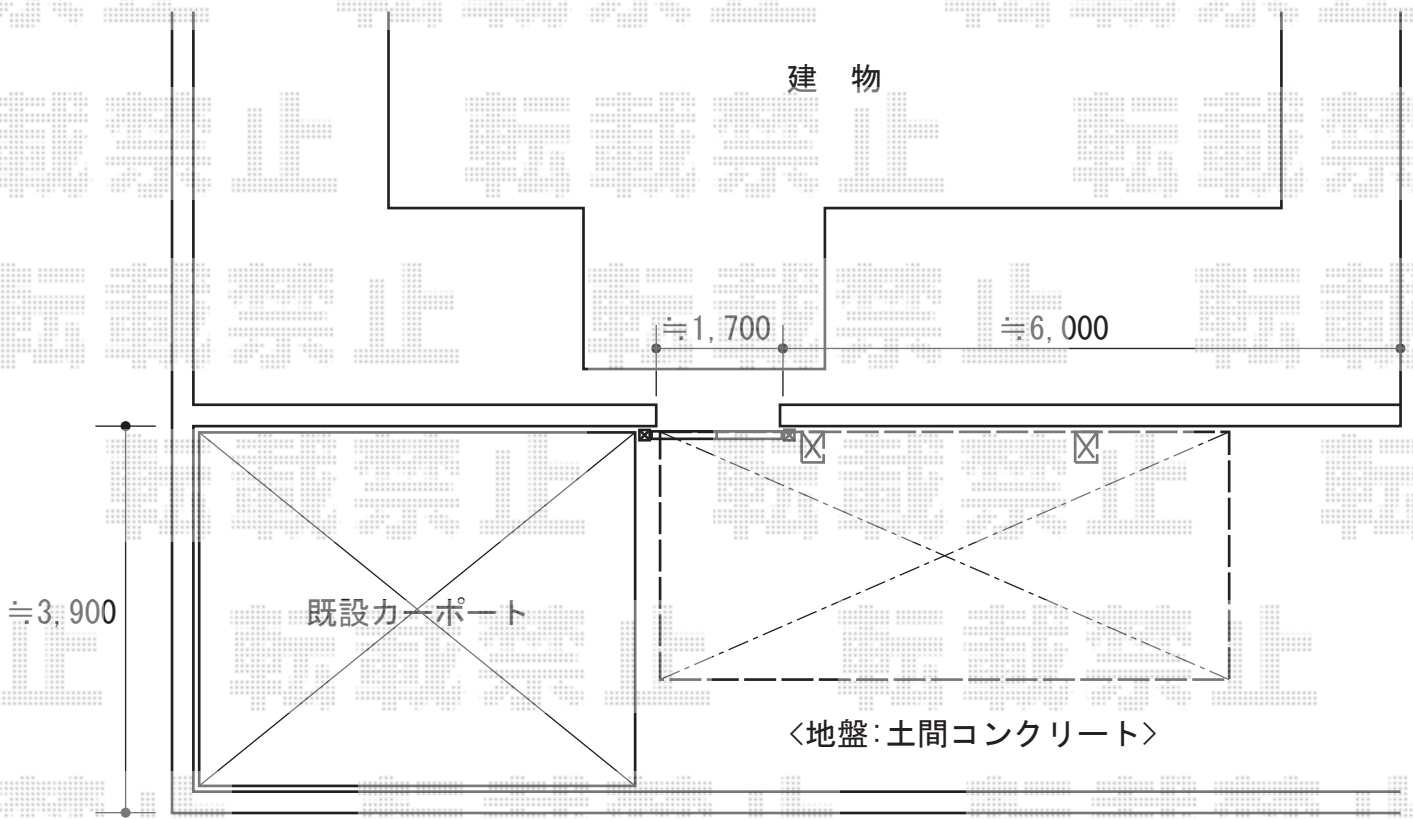

2015-9-296559

担当者

松本