


ウッドデッキ工事 施工概略図

YKK AP リウッドデッキ 200
 間口= 約7,451mm
 出幅= 約1,670mm/約2,120mm
 色：ウォームグレイ
 床板：縦貼り
 束柱：Tタイプ (400~500mm) (色：プラチナステン)

YKK AP リウッドデッキ 200 段床用部材一式
 色：ウォームグレイ
 束柱：Sタイプ (色：プラチナステン)

YKK AP リウッドデッキフェンス1型<井桁格子>
 本体1枚 (W×H) = T100/10用 (945×900mm) ×4枚
 12用 (1,145×900mm) ×2枚
 中柱 (端柱)：T100×6本
 90度専用角柱：T100×1本
 デッキ材補強材：先付用×2セット

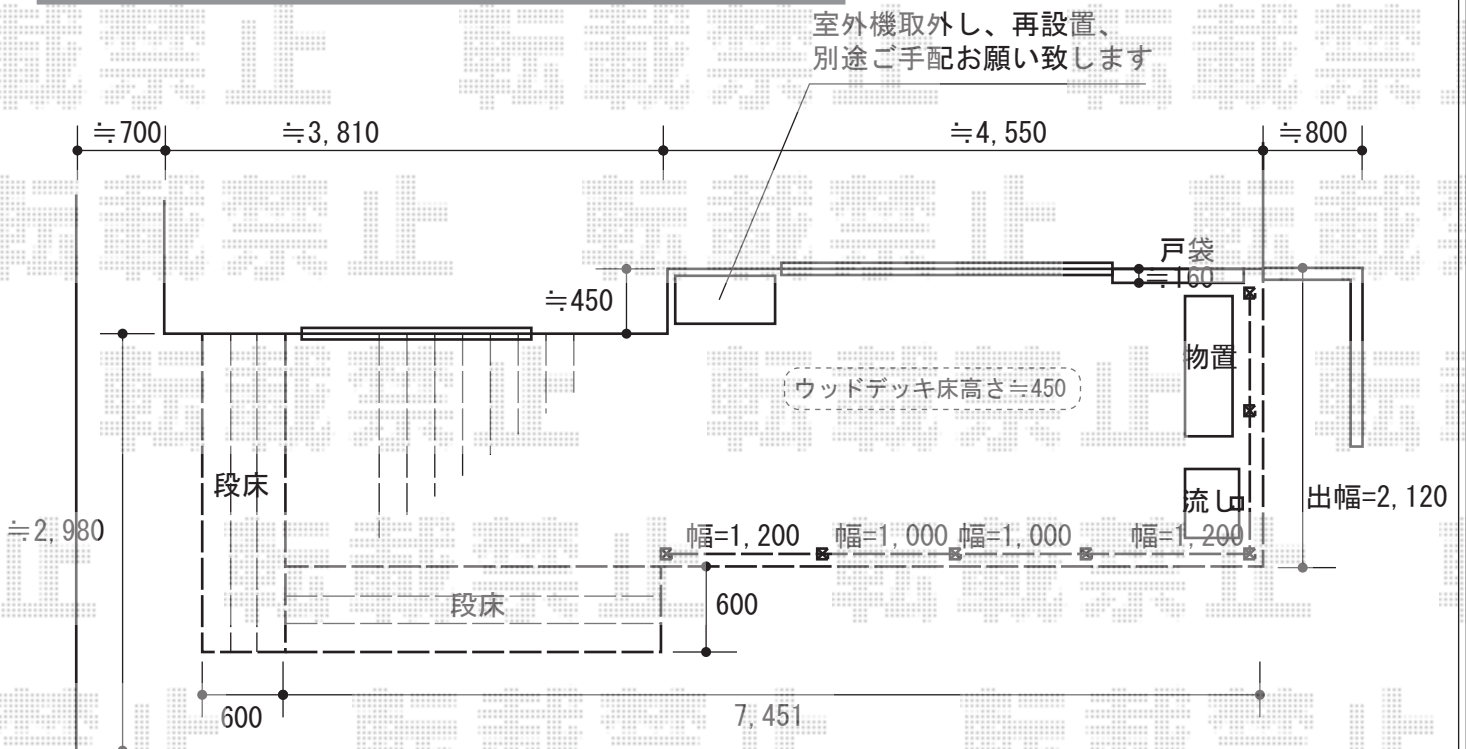

2015-9-296594

担当者

栢田