


# フェンス 施工概略図

YKK AP ルシアスフェンスF04型 自由柱施工  
本体1枚 (W×H) = (1,975×600mm) × 4枚  
自由柱 : T60×5本  
胴縁固定金具 : 5セット  
端部カバー : T60×1セット  
エンドキャップ : 1セット  
【未定】色 : パネル/【未定】 枠・柱/プラチナステン

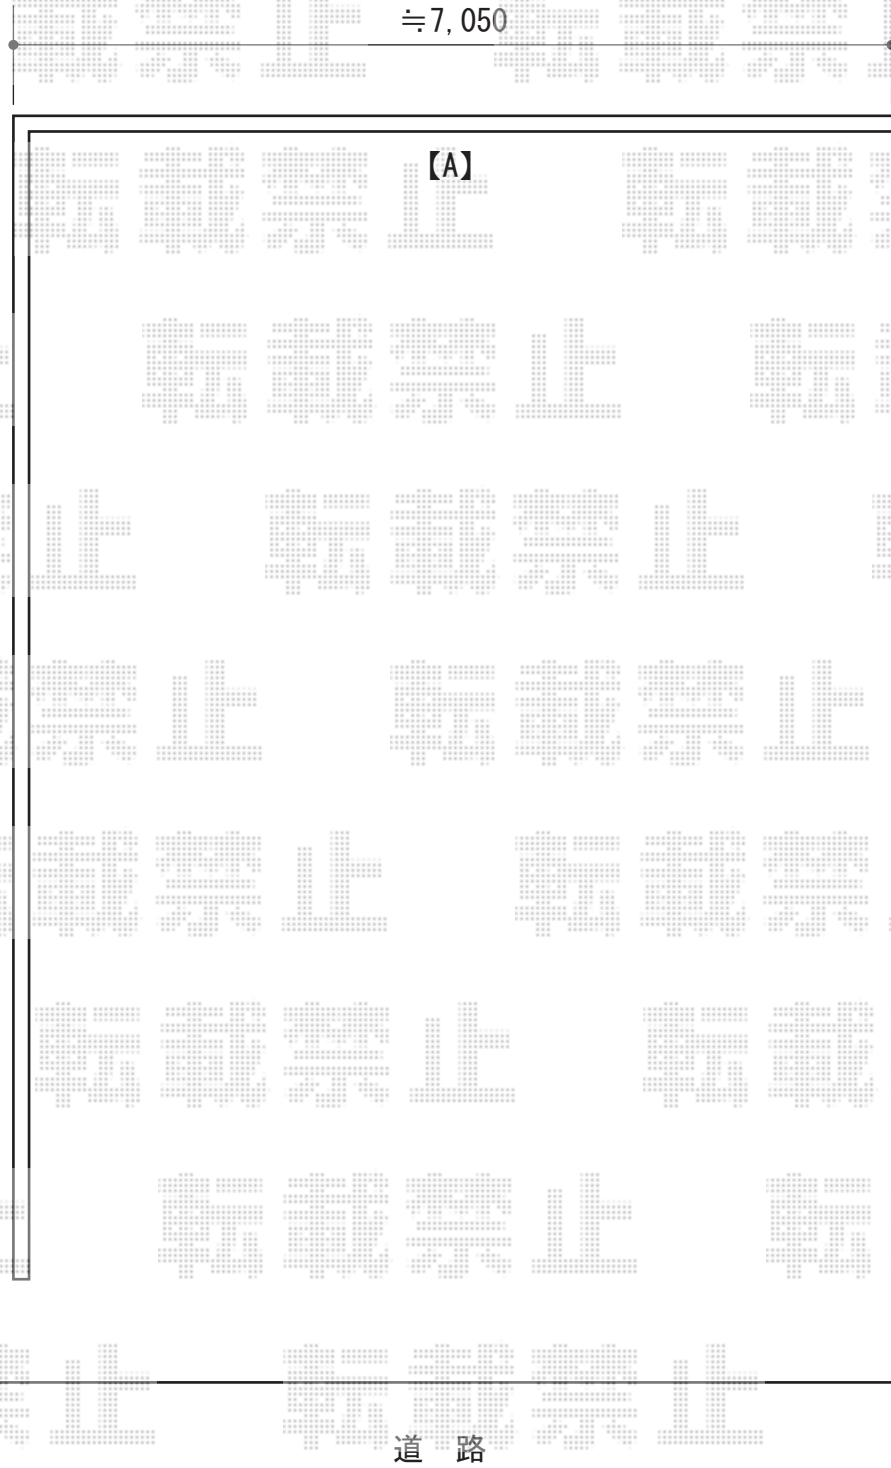

2015-9-296596	担当者	仲西
---------------	-----	----